


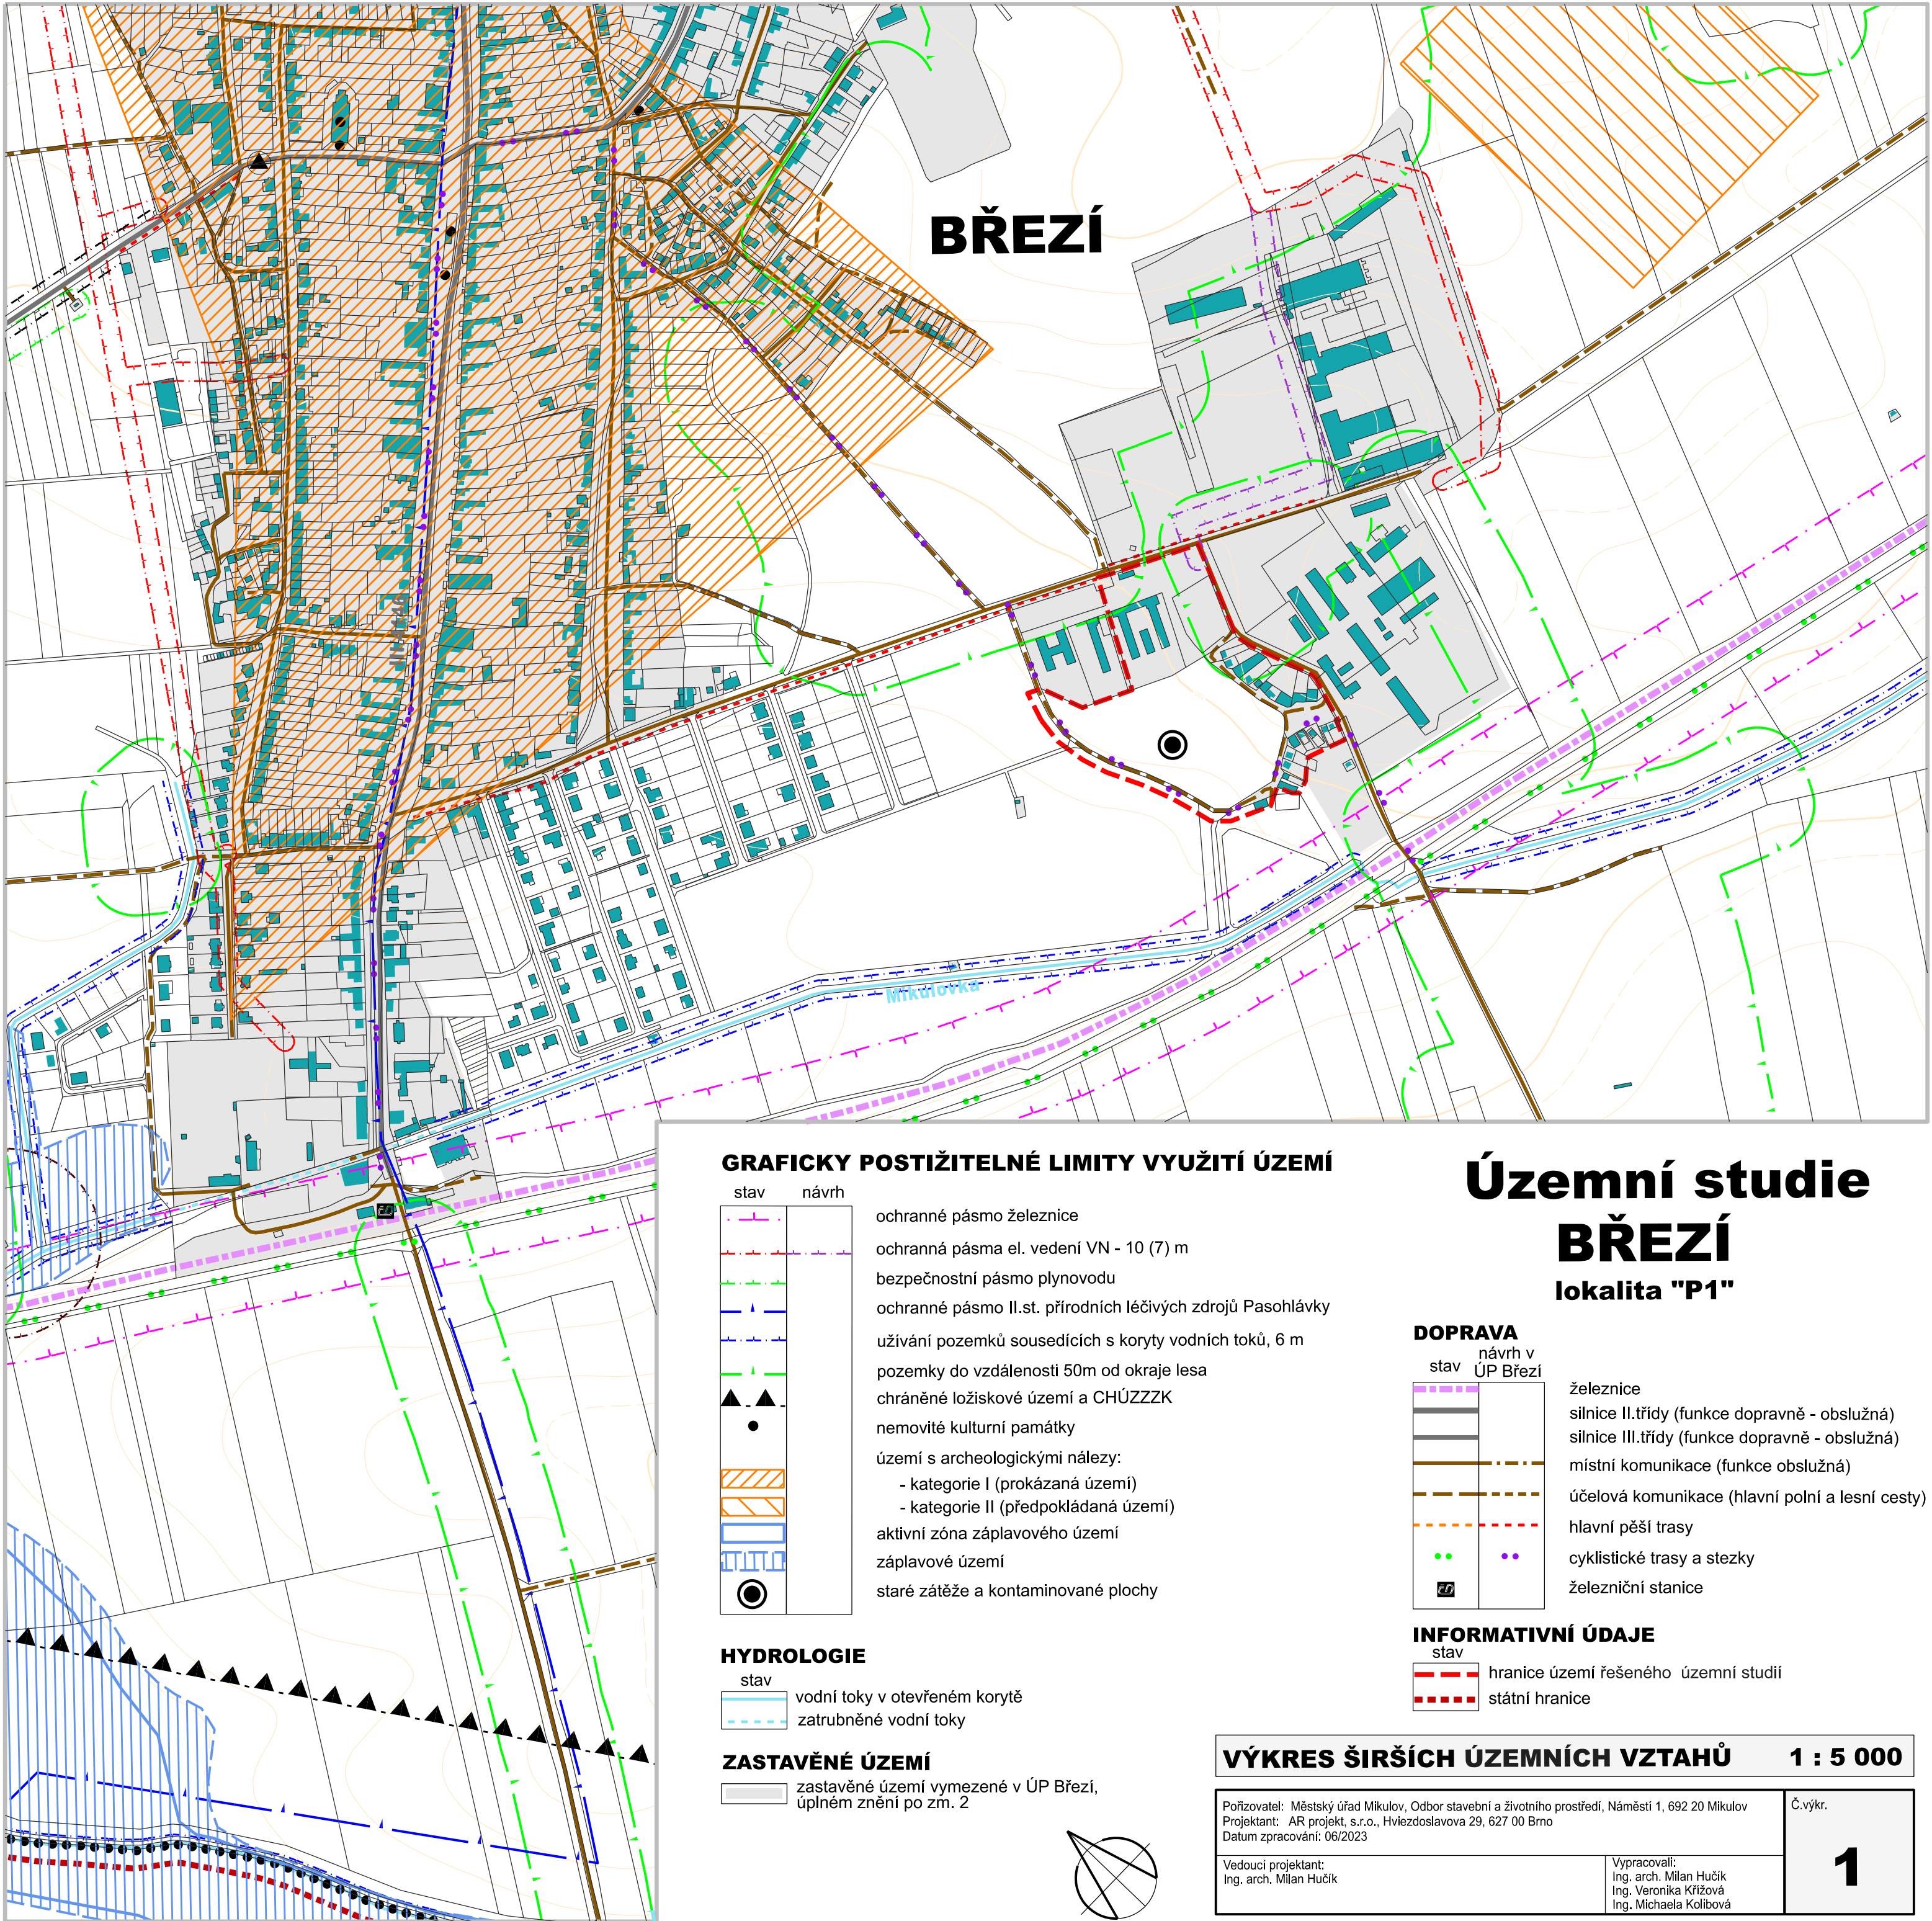

BŘEZÍ

Územní studie BŘEZÍ lokalita "P1"

GRAFICKY POSTIŽITELNÉ LIMITY VYUŽITÍ ÚZEMÍ

stav	návrh	
		ochranné pásmo železnice
		ochranná pásma el. vedení VN - 10 (7) m
		bezpečnostní pásmo plynovodu
		ochranné pásmo II.st. přírodních léčivých zdrojů Pasohlávky
		užívání pozemků sousedících s koryty vodních toků, 6 m
		pozemky do vzdálenosti 50m od okraje lesa
		chráněné ložiskové území a CHÚZZZK
		nemovitě kulturní památky
		území s archeologickými nálezy:
		- kategorie I (prokázaná území)
		- kategorie II (předpokládaná území)
		aktivní zóna záplavového území
		záplavové území
		staré zátěže a kontaminované plochy

HYDROLOGIE

stav	
	vodní toky v otevřeném korytě
	zatrubněné vodní toky

ZASTAVĚNÉ ÚZEMÍ

	zastavěné území vymezené v ÚP Břeží, úplném znění po zm. 2
--	--

DOPRAVA

stav	návrh v ÚP Břeží	
		železnice
		silnice II.třídy (funkce dopravně - obslužná)
		silnice III.třídy (funkce dopravně - obslužná)
		místní komunikace (funkce obslužná)
		úcelová komunikace (hlavní polní a lesní cesty)
		hlavní pěší trasy
		cyklistické trasy a stezky
		železniční stanice

INFORMATIVNÍ ÚDAJE

stav	
	hranice území řešeného územní studií
	státní hranice

VÝKRES ŠIRŠÍCH ÚZEMNÍCH VZTAHŮ 1 : 5 000

Pořizovatel: Městský úřad Mikulov, Odbor stavební a životního prostředí, Náměstí 1, 692 20 Mikulov
Projektant: AR projekt, s.r.o., Hvězdoslavova 29, 627 00 Brno
Datum zpracování: 06/2023

Vedoucí projektant:
Ing. arch. Milan Hučík

Vypracovali:
Ing. arch. Milan Hučík
Ing. Veronika Křížová
Ing. Michaela Kolibová

Č.výkr.

1