


Územní studie
BŘEZÍ
plocha "P1" - ZEMANŮV KOPEC

REGULATIVY ÚZEMNÍ STUDIE

stav	návrh	
		vodovodní řady
		kanalizace splašková tlaková
		kanalizace splašková gravitační

INFORMATIVNÍ ÚDAJE

	území řešené územní studií
	návrh komunikací
	orientační umístění nových staveb
	stávající stavby nadzemní
	stávající stavby podzemní
	veřejná prostranství s převahou zpevněných ploch

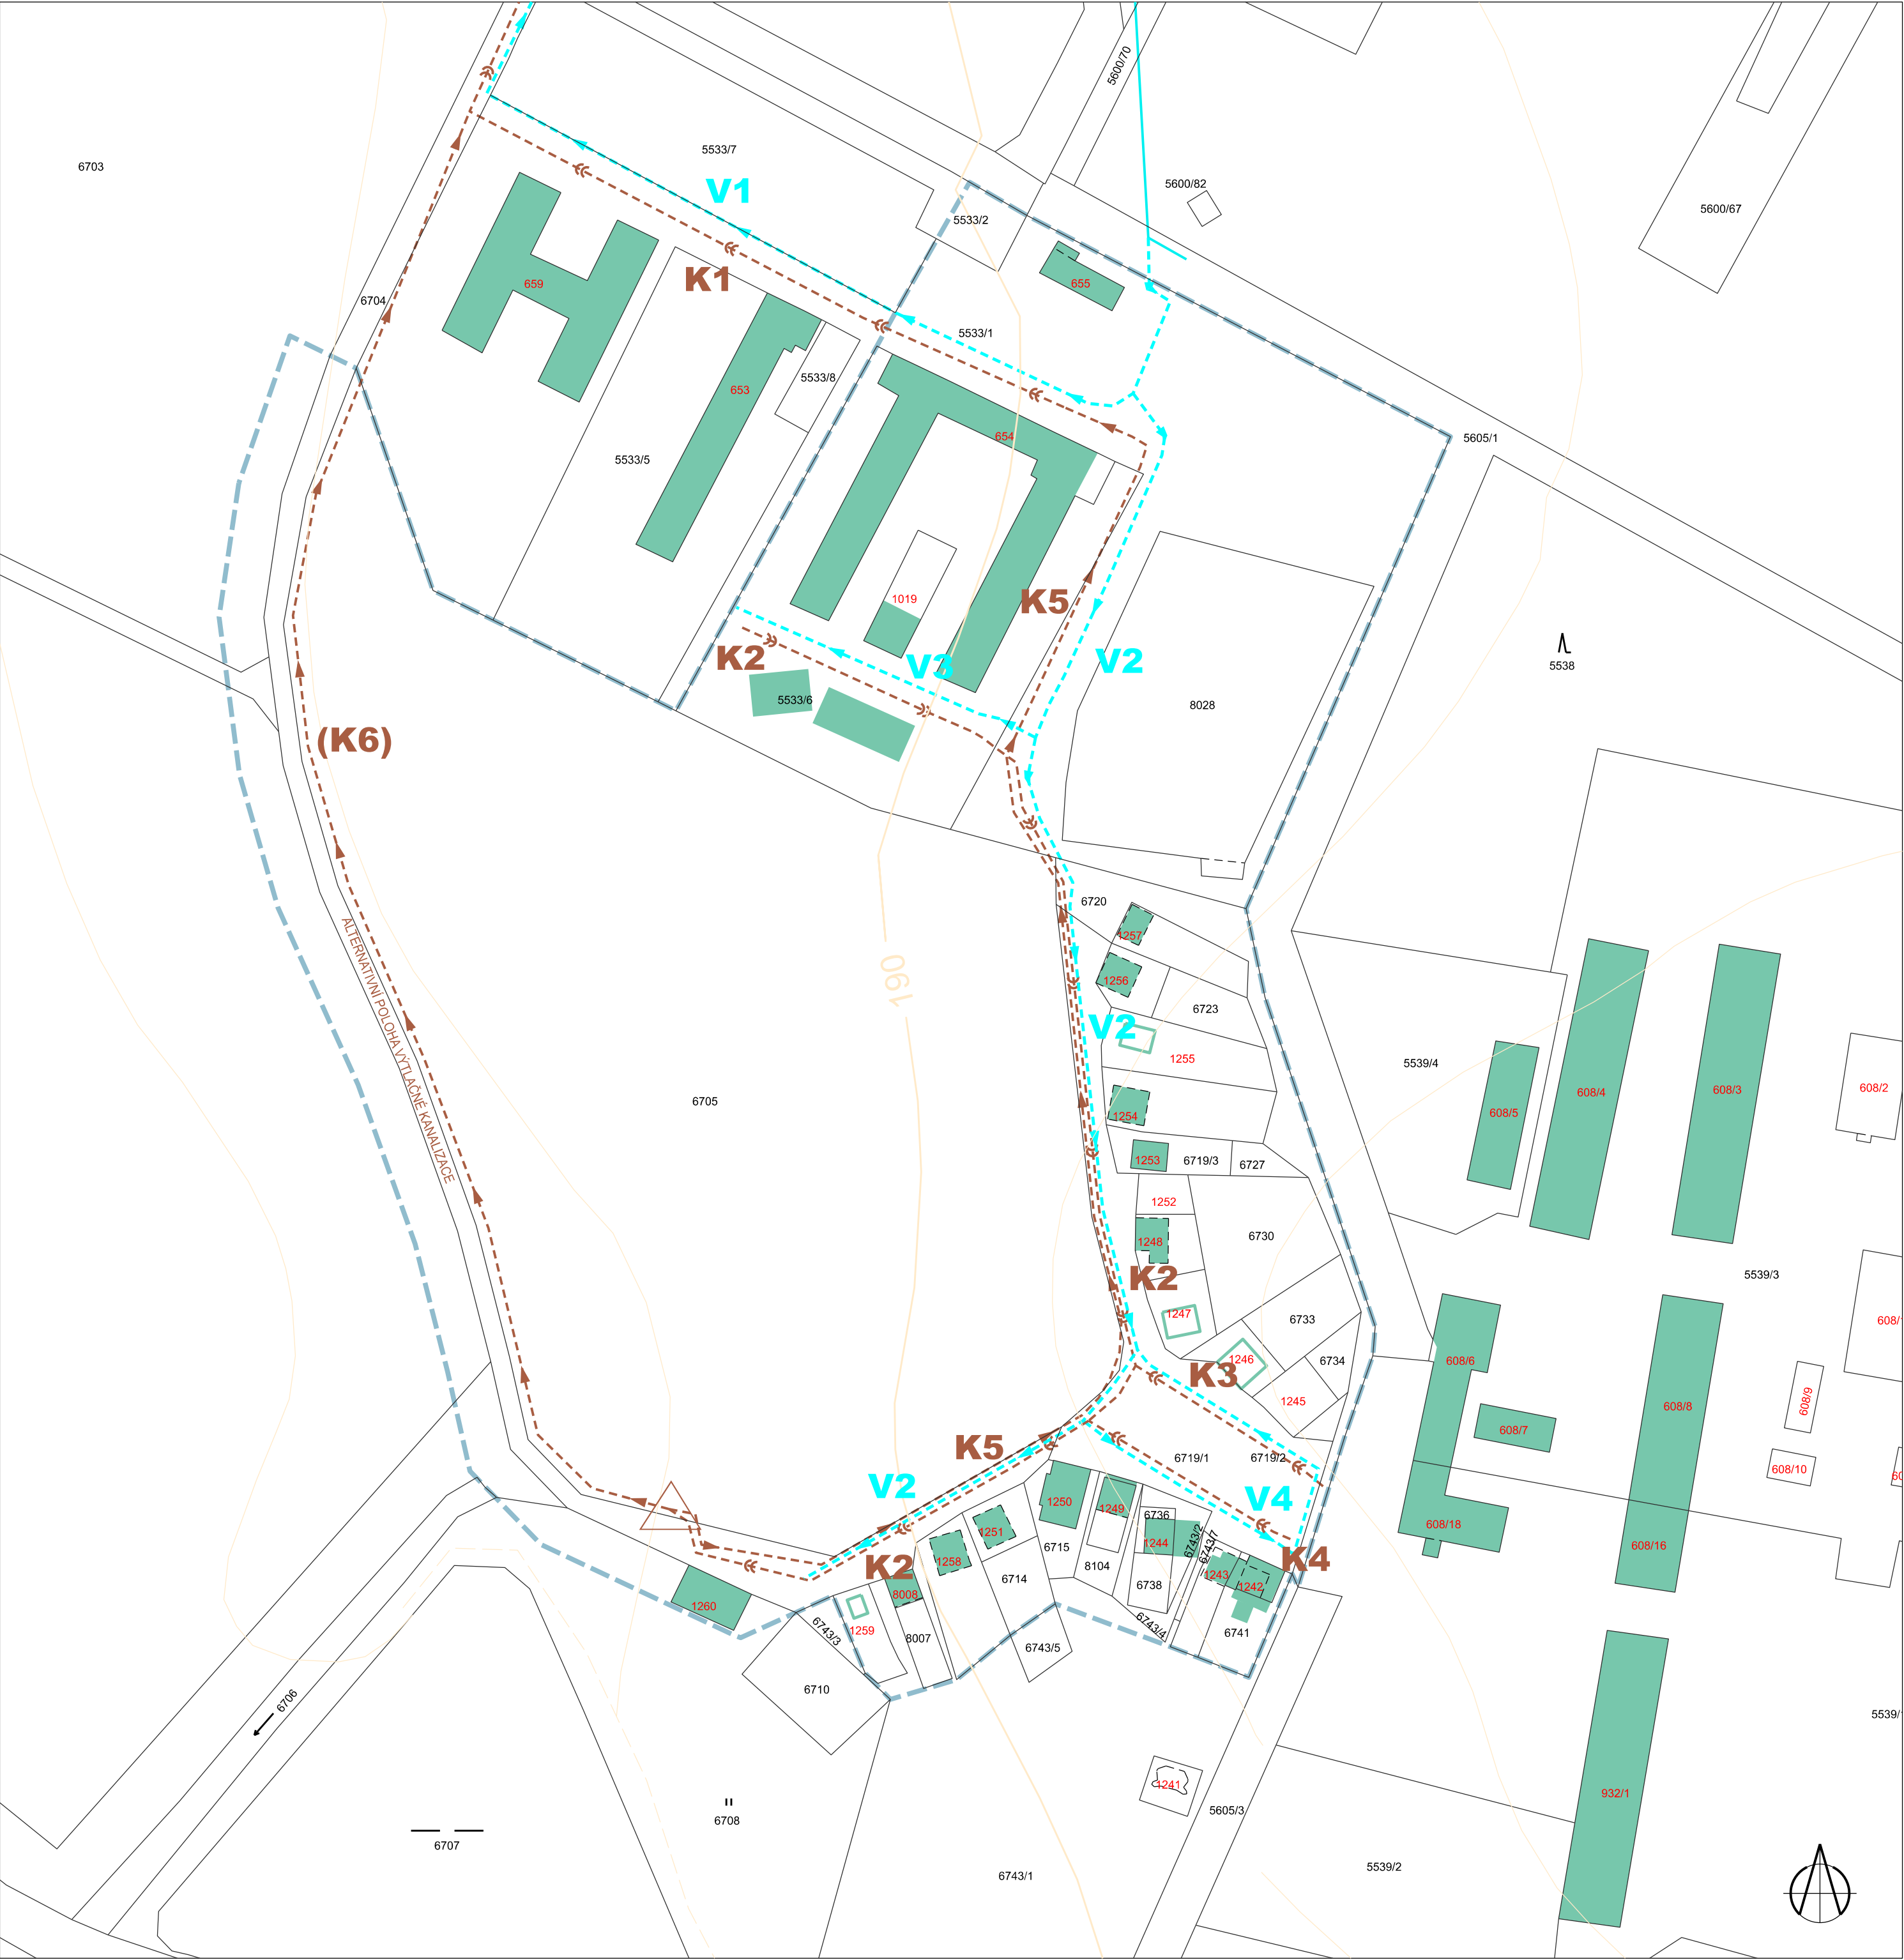

VÝKRES TECHNICKÉ INFRASTRUKTURY
vodovody a kanalizace **1:1000**

Pořizovatel: Městský úřad Mikulov, Odbor stavební a životního prostředí, Náměstí 1, 692 20 Mikulov
Projektant: AR projekt, s.r.o., Hvězdoslavova 29, 627 00 Brno
Datum zpracování: 06/2023

Vedoucí projektant:
Ing. arch. Milan Hučík

Vypracovali:
Ing. arch. Milan Hučík
Ing. Veronika Křížová
Ing. Michaela Kolibová

Č. výkr.

5