ÚZEMNÍ PLÁN
BŘEZÍ
Změna č. 3

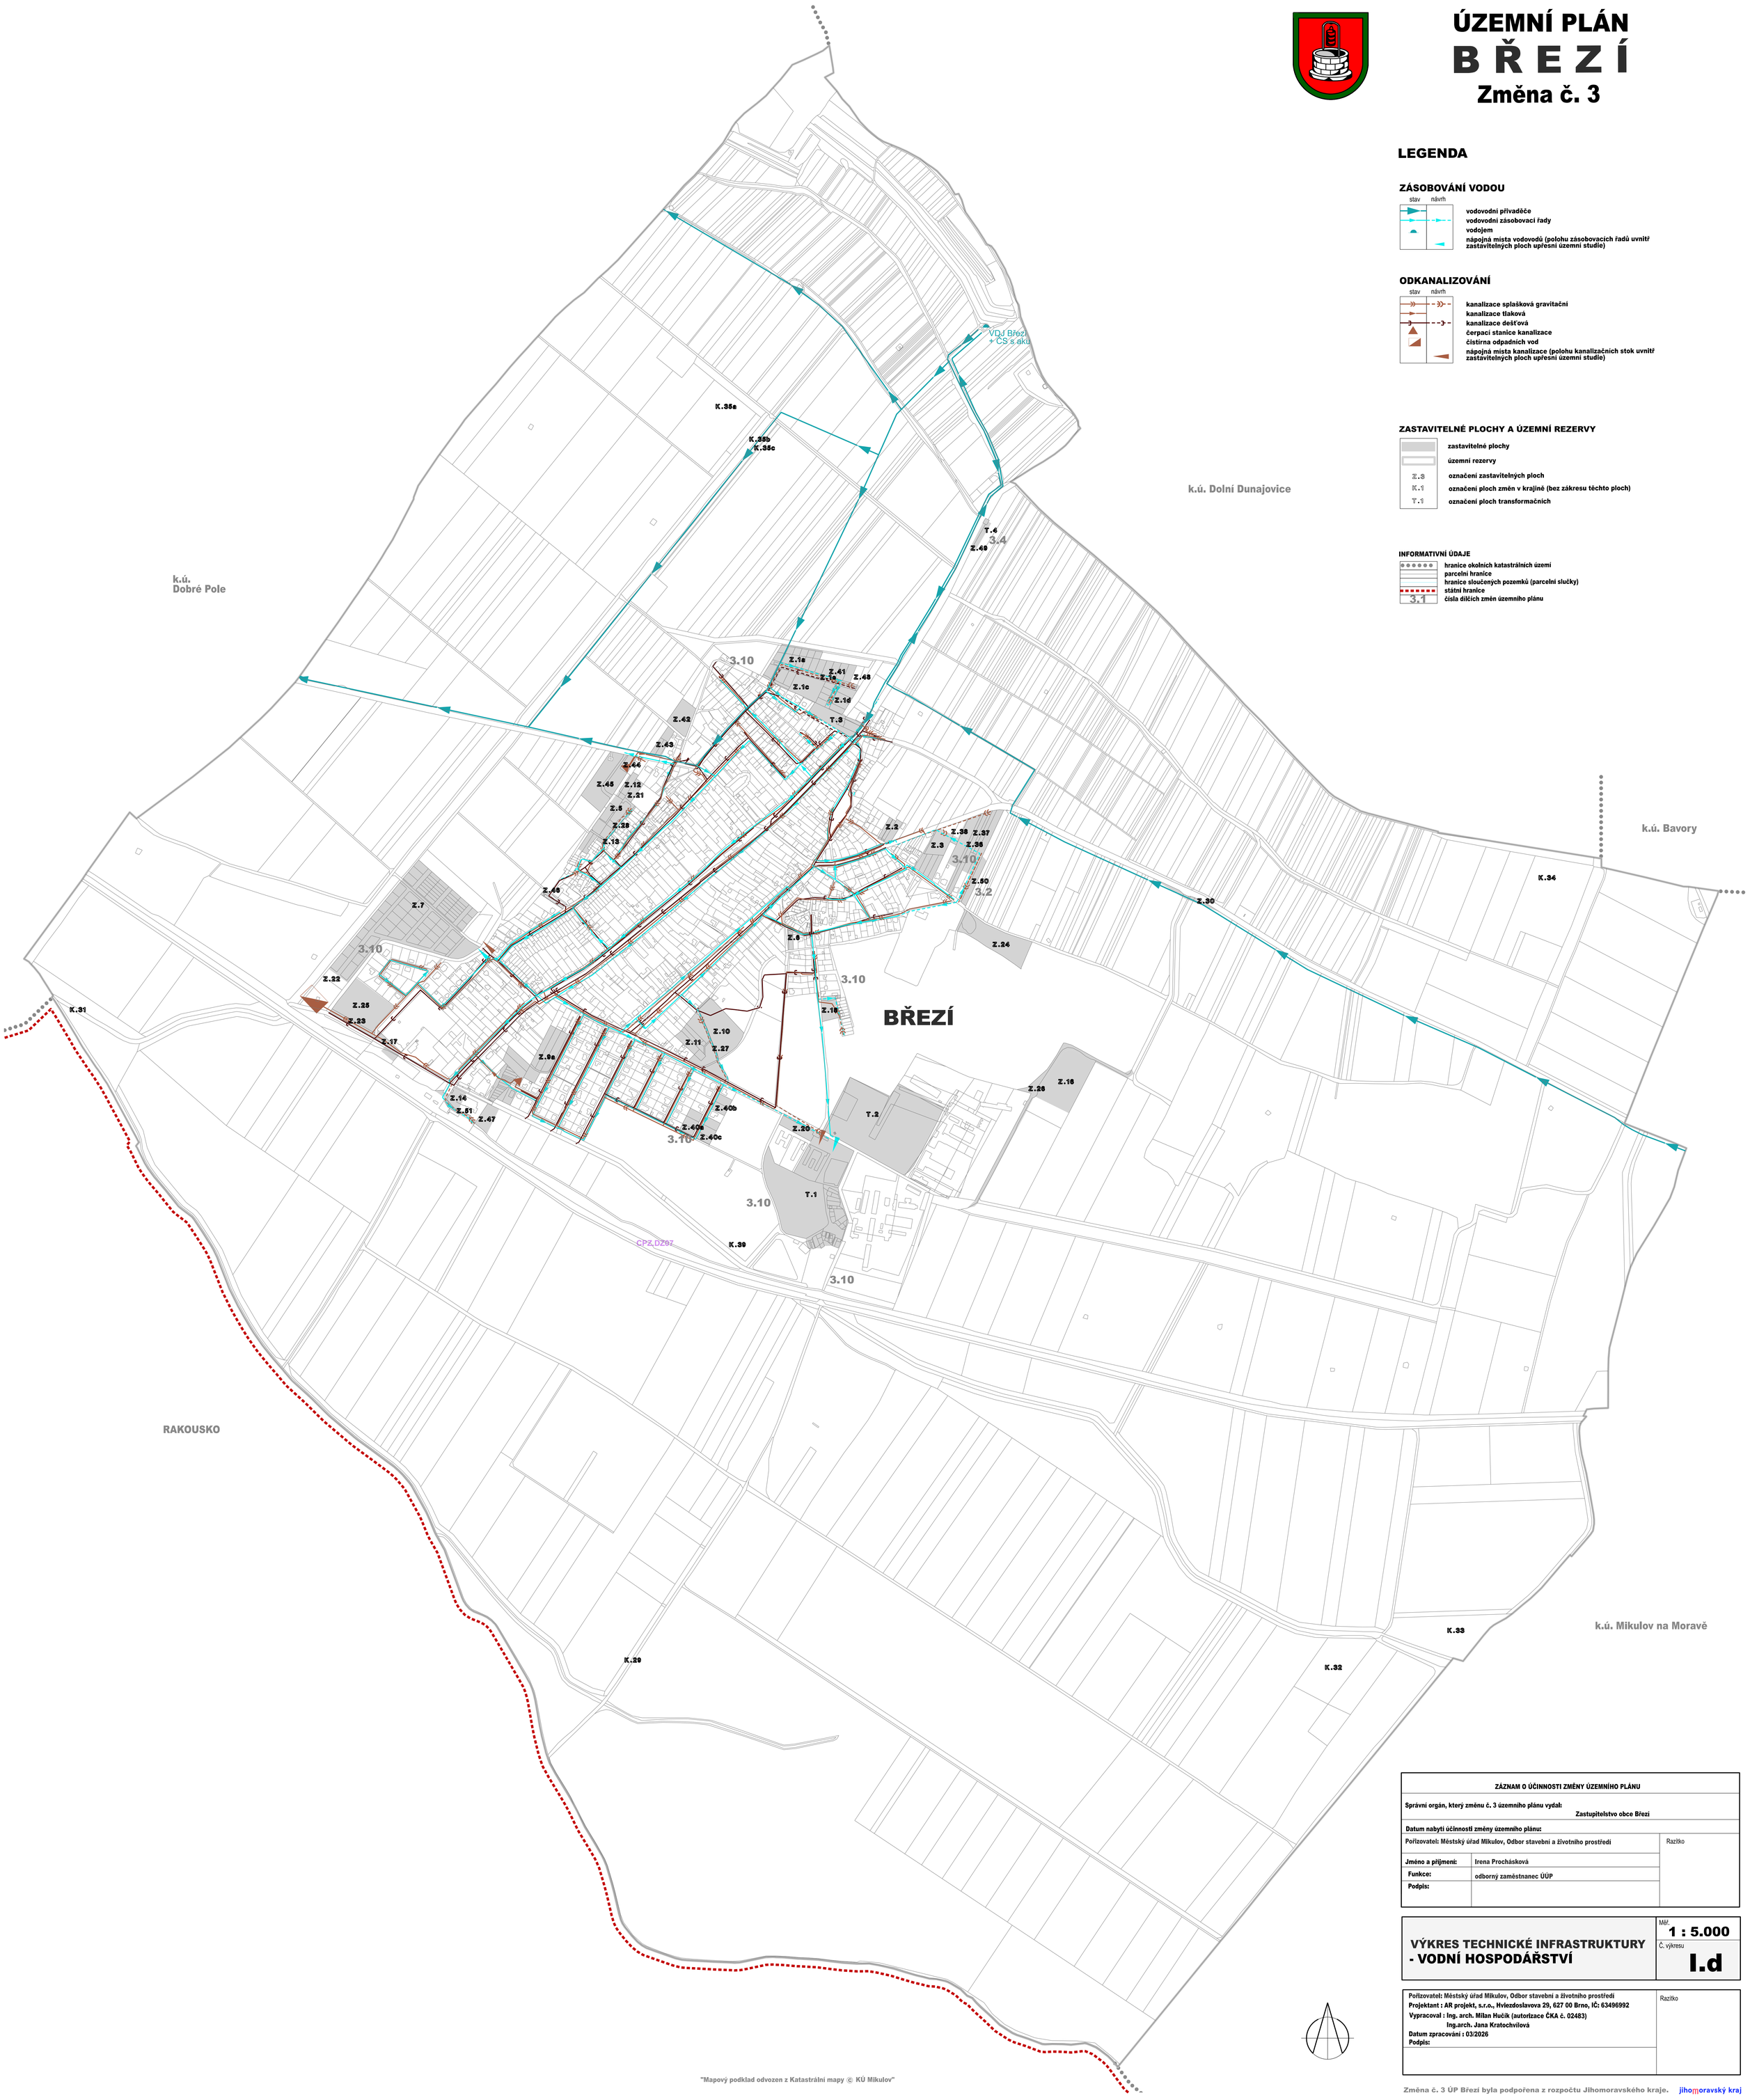

LEGENDA

ZÁSOBOVÁNÍ VODOU

stav | návrh

- vodovodní přivaděče
- vodovodní zásobovací řady
- vodojem
- nápojná místa vodovodů (polohu zásobovacích řadů uvnitř zastavitelných ploch upřesní územní studie)

ODKANALIZOVÁNÍ

stav | návrh

- kanalizace splašková gravitační
- kanalizace tlaková
- kanalizace dešťová
- čerpací stanice kanalizace
- čistírna odpadních vod
- nápojná místa kanalizace (polohu kanalizačních stok uvnitř zastavitelných ploch upřesní územní studie)

ZASTAVITELNÉ PLOCHY A ÚZEMNÍ REZERVY

- zastavitelné plochy
- územní rezervy
- Z.8 označení zastavitelných ploch
- K.1 označení ploch změn v krajině (bez zákresu těchto ploch)
- T.1 označení ploch transformačních

INFORMATIVNÍ ÚDAJE

- hranice okolních katastrálních území
- parcelní hranice
- hranice sloučených pozemků (parcelní slučky)
- státní hranice
- 3.1 čísla dílčích změn územního plánu

ZÁZNAM O ÚČINNOSTI ZMĚNY ÚZEMNÍHO PLÁNU		
Správní orgán, který změnu č. 3 územního plánu vydal: Zastupitelstvo obce Březí		
Datum nabytí účinnosti změny územního plánu:		
Pořizovatel: Městský úřad Mikulov, Odbor stavební a životního prostředí		Razítko
Jméno a příjmení:	Irena Procházková	
Funkce:	odborný zaměstnanec ÚÚP	
Podpis:		

VÝKRES TECHNICKÉ INFRASTRUKTURY - VODNÍ HOSPODÁŘSTVÍ	Měř. 1 : 5.000
	Č. výkresu I.d

Pořizovatel: Městský úřad Mikulov, Odbor stavební a životního prostředí Projektant : AR projekt, s.r.o., Hvlezdoslavova 29, 627 00 Brno, IČ: 63496992 Vypracoval : Ing. arch. Milan Hučík (autorizace ČKA č. 02483) Ing.arch. Jana Kratochvílová Datum zpracování : 03/2026 Podpis:	Razítko

"Mapový podklad odvozen z Katastrální mapy © KÚ Mikulov"

Změna č. 3 ÚP Březí byla podpořena z rozpočtu Jihomoravského kraje. jihomoravský kraj