Územní plán Sedlec

Úplné znění po Změně č. 2

5 - Hlavní výkres – vodní hospodářství

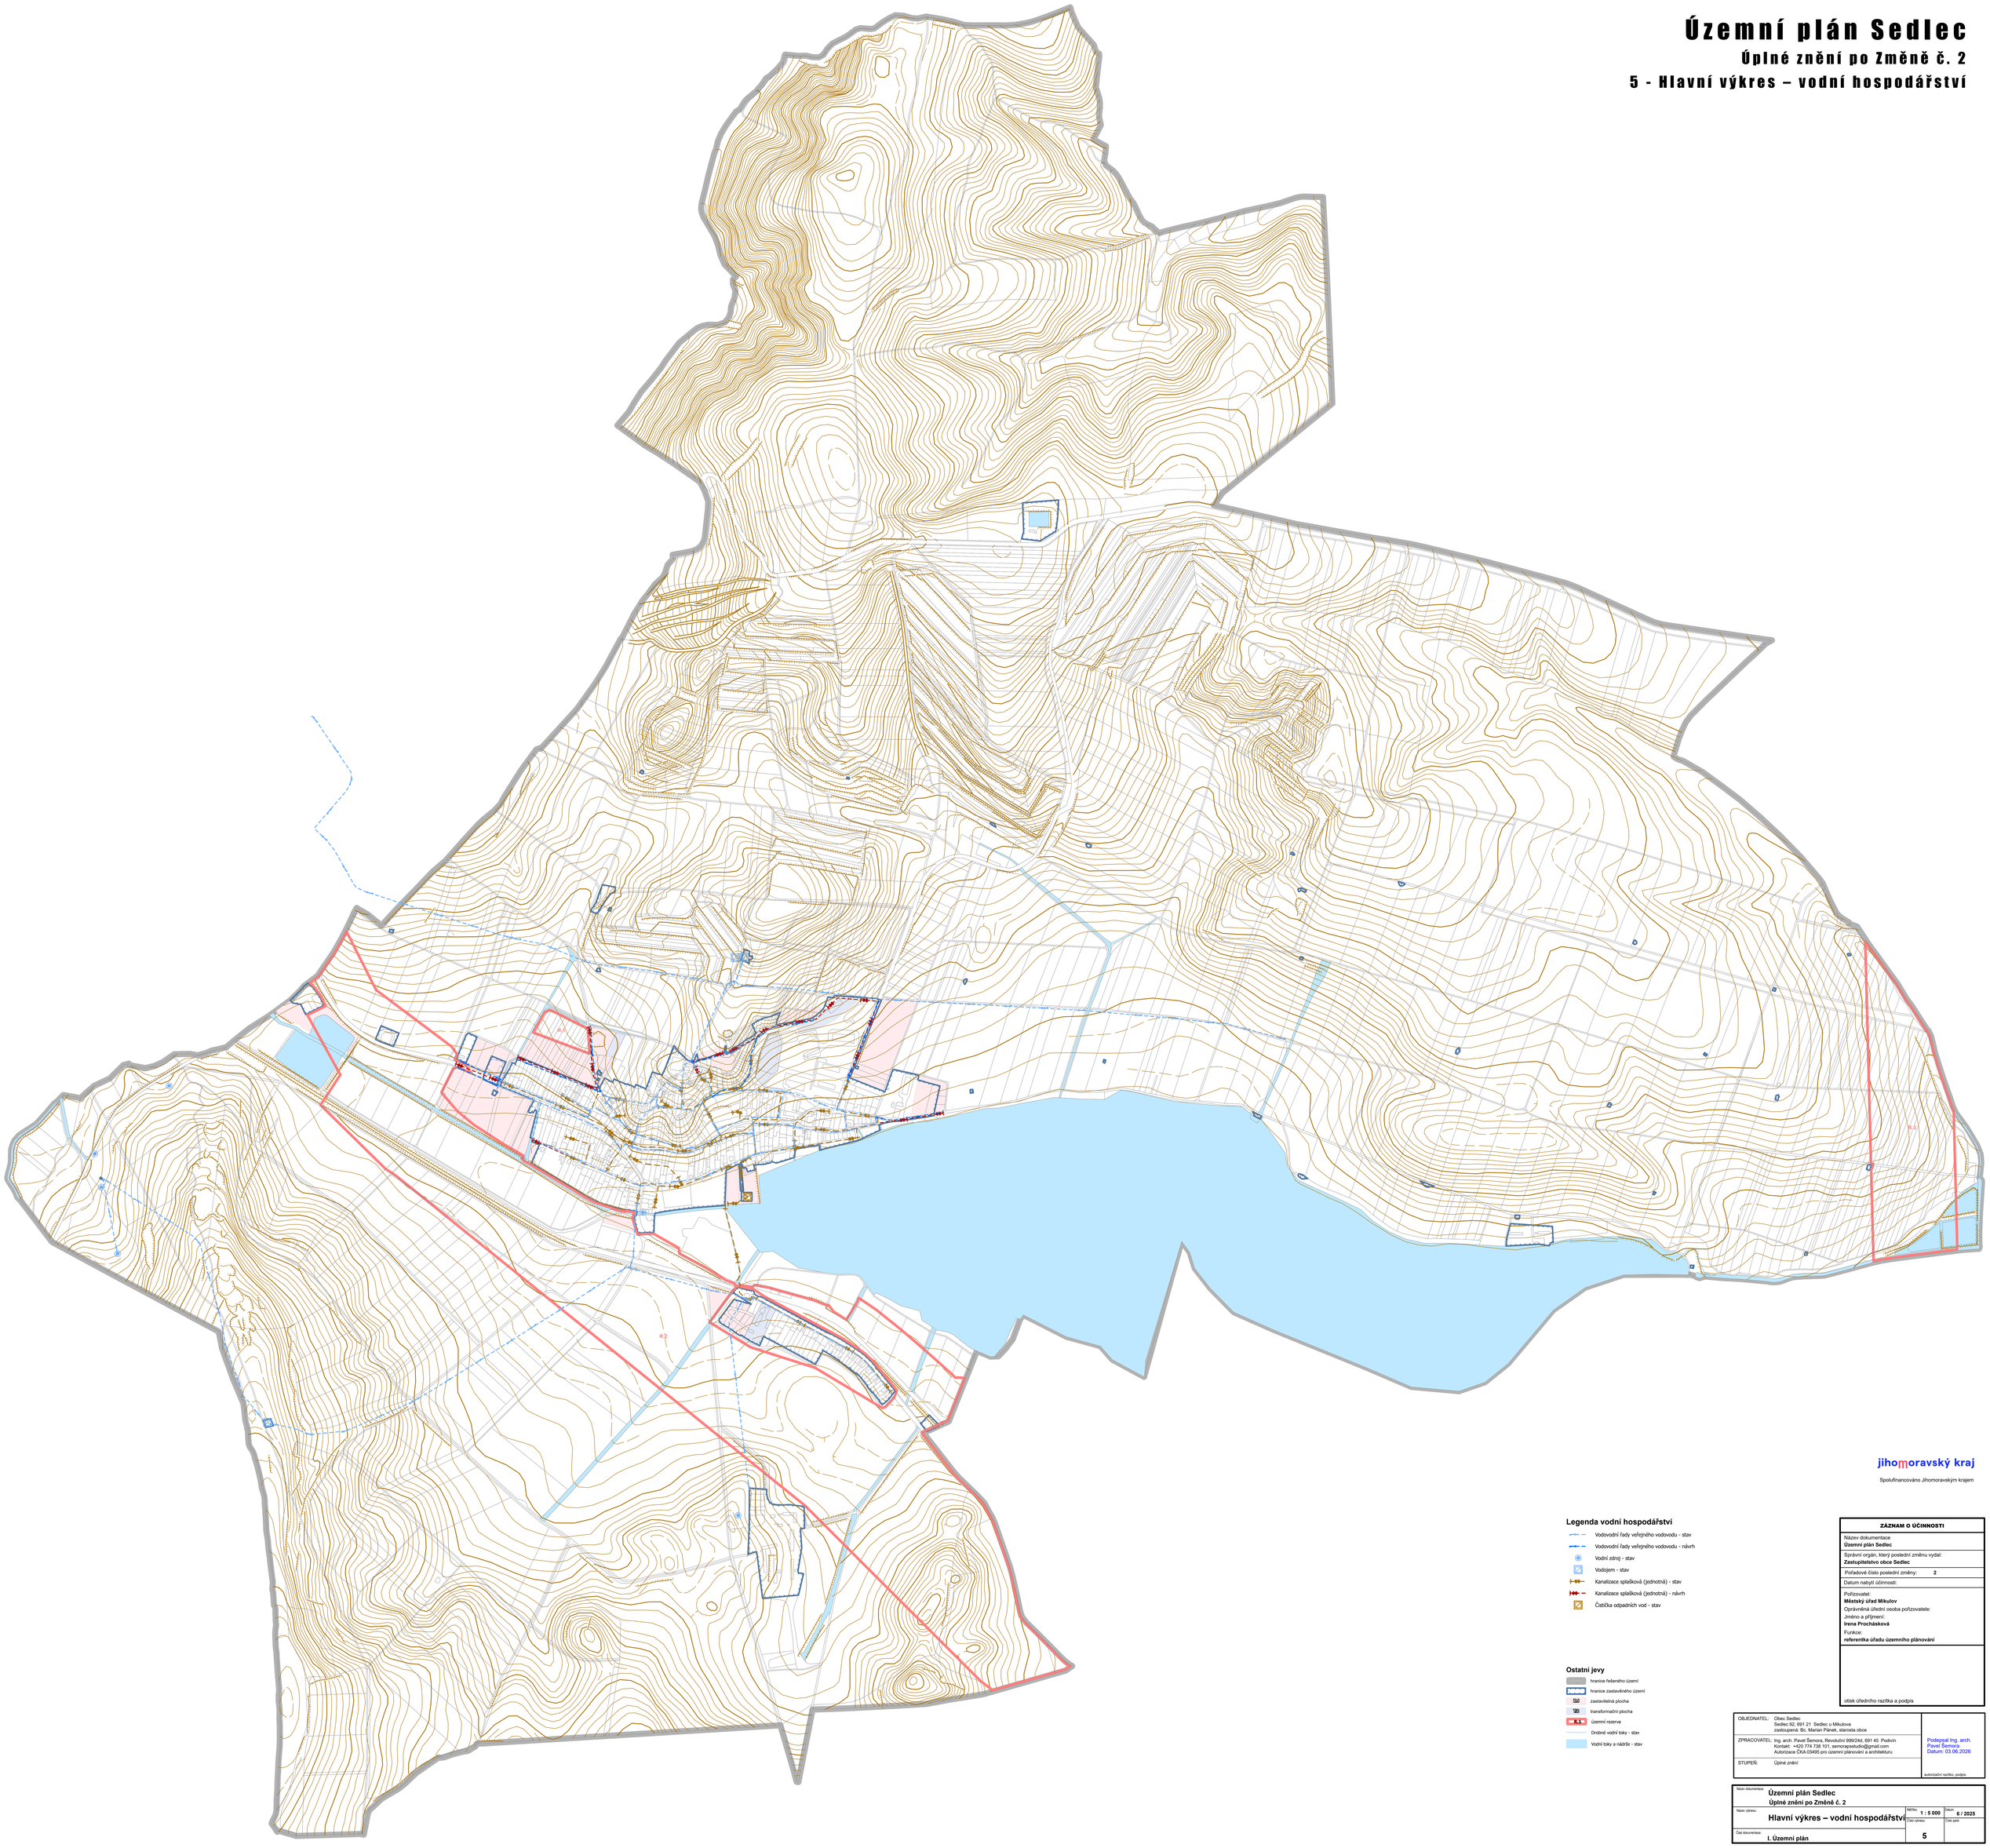

Legenda vodní hospodářství

- Vodovodní řady veřejného vodovodu - stav
- Vodovodní řady veřejného vodovodu - návrh
- Vodní zdroj - stav
- Vodojem - stav
- Kanalizace splašková (jednotná) - stav
- Kanalizace splašková (jednotná) - návrh
- Čistička odpadních vod - stav

Ostatní jevy

- hranice řešeného území
- hranice zastavěného území
- zastavitelná plocha
- transformační plocha
- územní rezerva
- Drobné vodní toky - stav
- Vodní toky a nádrže - stav

jihomoravský kraj

Spolufinancováno Jihomoravským krajem

ZÁZNAM O ÚČINNOSTI	
Název dokumentace **Územní plán Sedlec**	
Správní orgán, který poslední změnu vydal: **Zastupitelstvo obce Sedlec**	
Pořadové číslo poslední změny:	**2**
Datum nabytí účinnosti:	
Pořizovatel: **Městský úřad Mikulov** Oprávněná úřední osoba pořizovatele: Jméno a příjmení: **Irena Procházková** Funkce: **referentka úřadu územního plánování**	
otisk úředního razítka a podpis	

OBJEDNATEL:	Obec Sedlec Sedlec 92, 691 21 Sedlec u Mikulova zastoupená: Bc. Marian Páneš, starosta obce	
ZPRACOVATEL:	Ing. arch. Pavel Šemora, Revoluční 999/24d, 691 45 Podivín Kontakt: +420 774 738 101, semorapestudio@gmail.com Autorizace ČKA 03495 pro územní plánování a architekturu	Podepsal Ing. arch. Pavel Šemora Datum: 03.06.2026
STUPEŇ:	Úplné znění	autorizační razítko, podpis

Název dokumentace:	**Územní plán Sedlec** **Úplné znění po Změně č. 2**		
Název výkresu:	**Hlavní výkres – vodní hospodářství**	Měřítko: **1 : 5 000**	Datum: **6 / 2025**
		Číslo výkresu: **5**	Číslo part.
Část dokumentace:	**I. Územní plán**		