


ZMĚNA Č.5 ÚP MILOVICE

VÝKRES TECHNICKÉ INFRASTRUKTURY - VODNÍ HOSPODÁŘSTVÍ

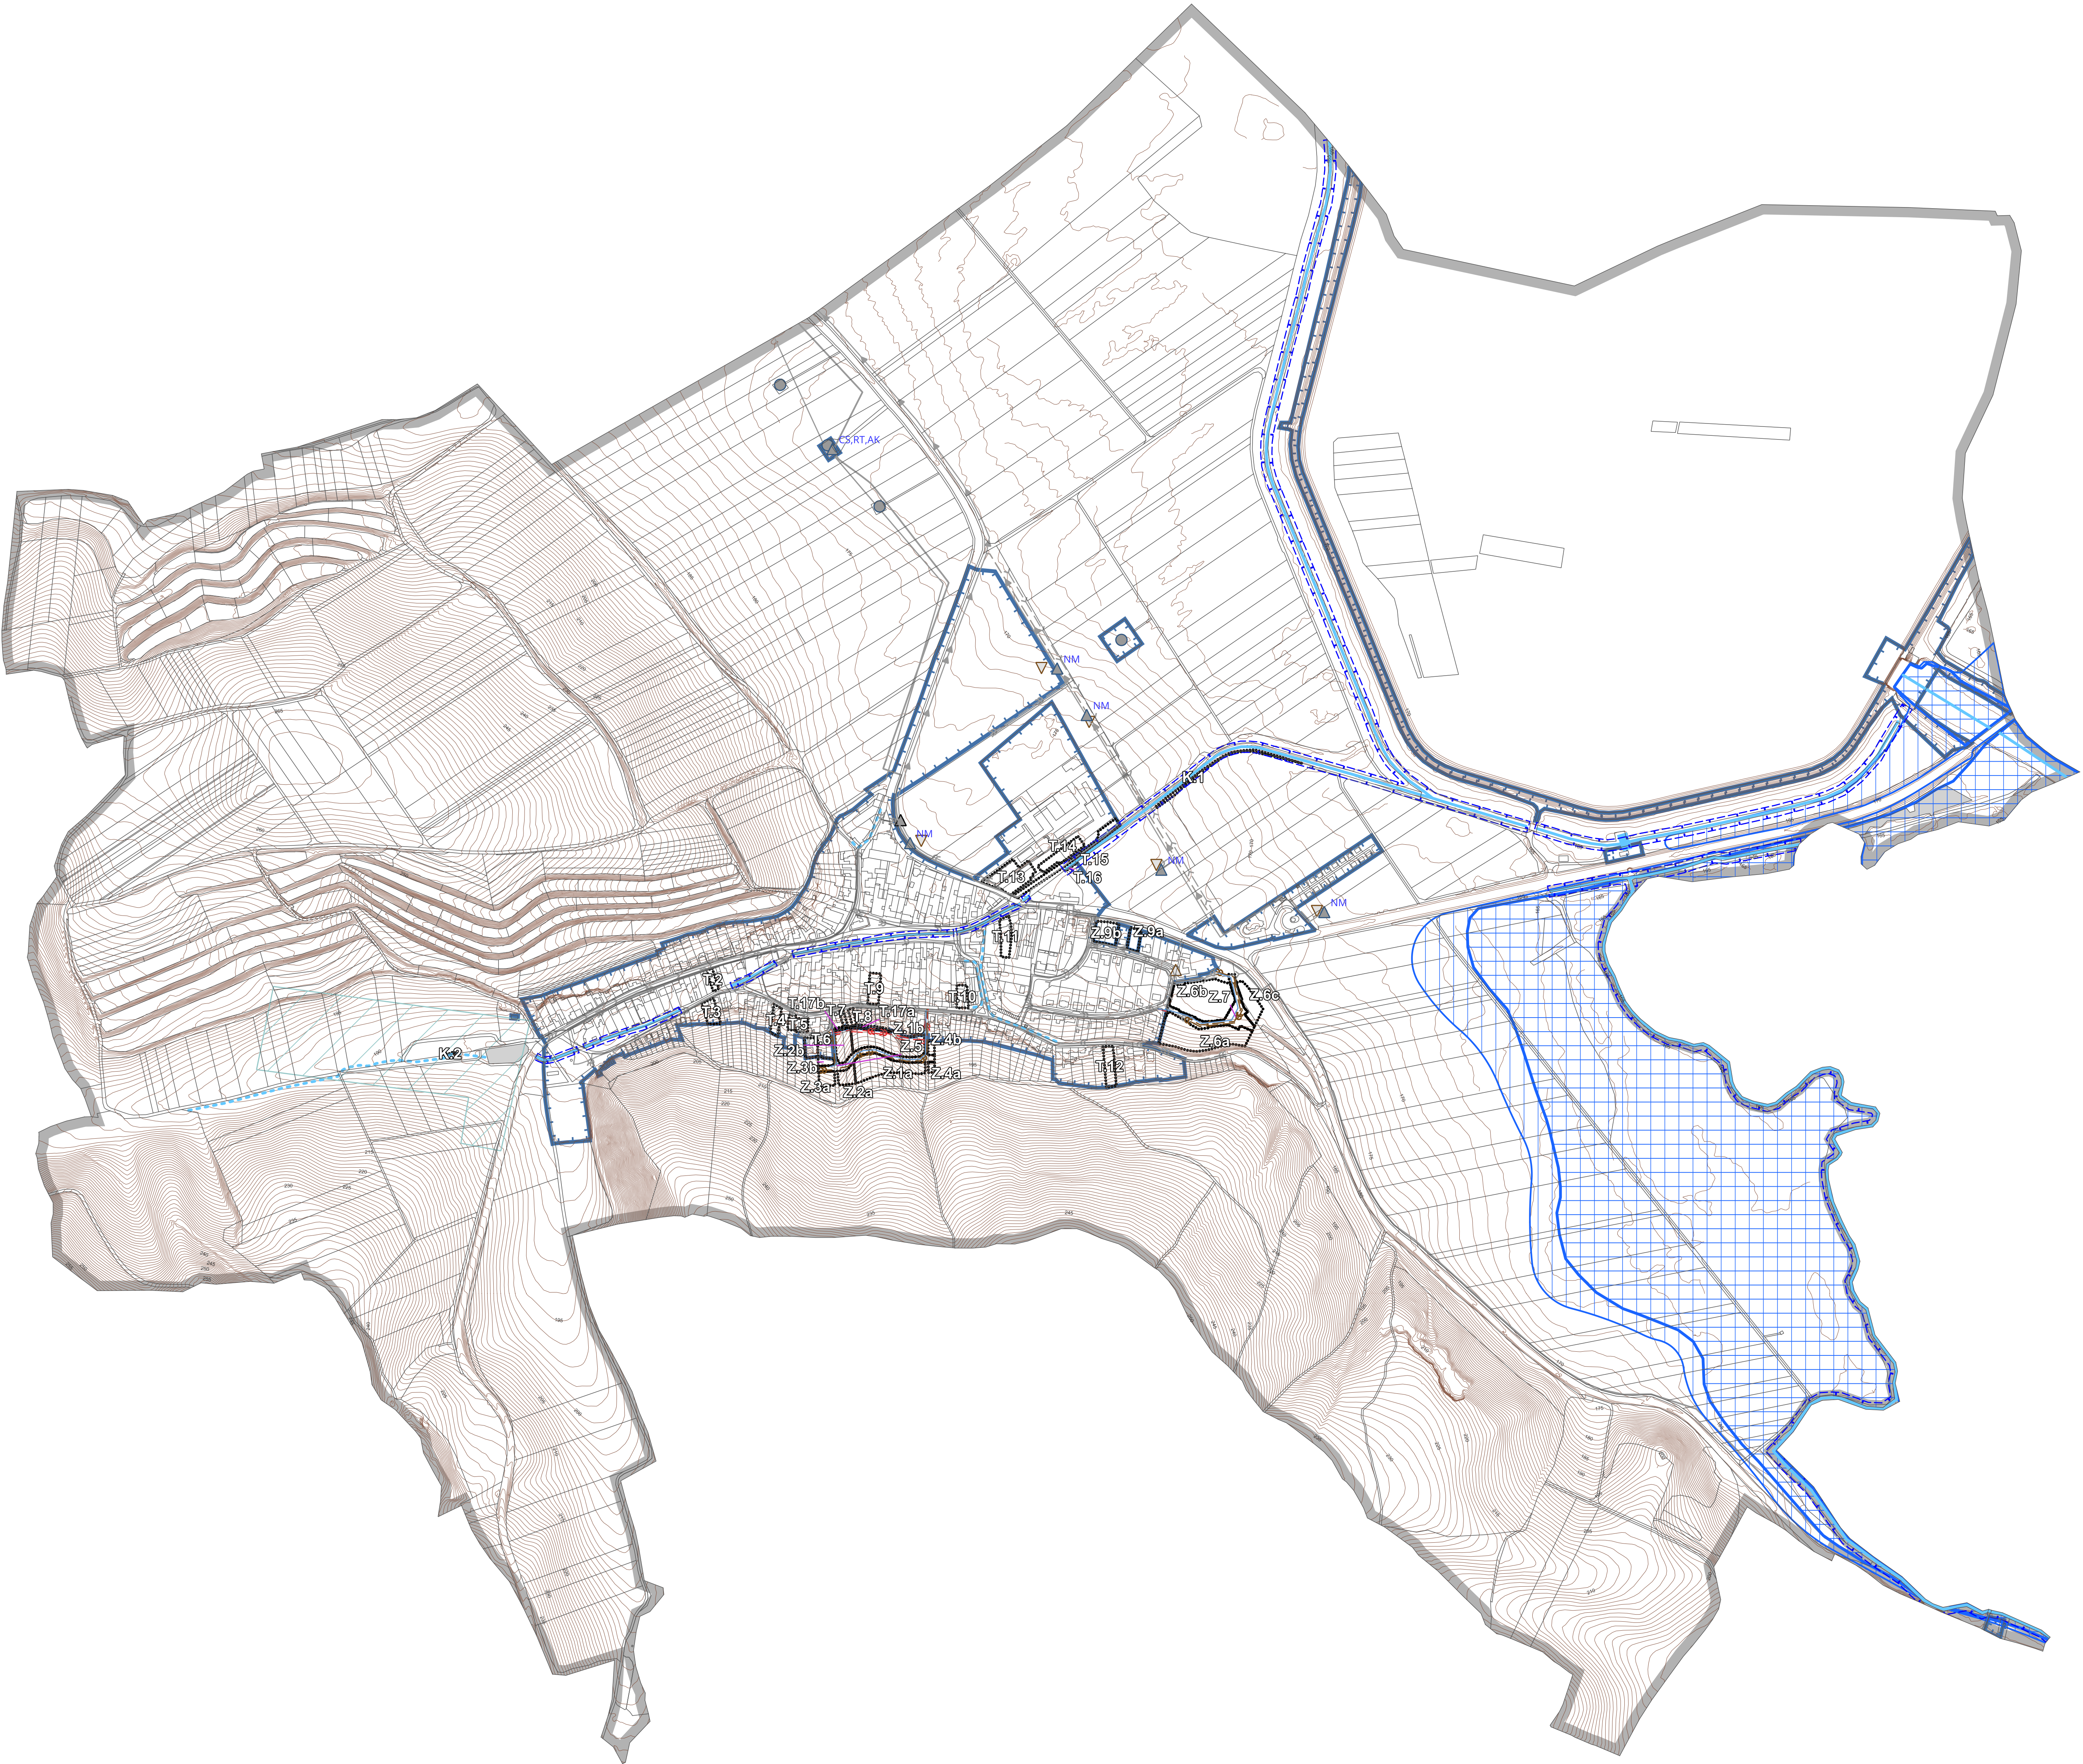

Legenda

- Řešené území
- Zastavěné území
- Hranice parcel
- Vrstevnice

Navrhované plochy

- Plochy změn
- zastavitelné plochy
 - transformační plochy
 - plochy změn v krajině

Přírodní jevy

- plochy závlah a odvodnění
- užívání pozemků sousedících s koryty vodních toků 6(8) m od břehové čáry

Vodní toky

- vodní toky povrchové
- odtok vod
- záplavové území Q100
- aktivní zóna záplav

Vodní nádrže

- stávající
- aktualizované

Vodovody a kanalizace

Vodní zdroje

- nefunkční
- privátní
- navrhovaná místa napojení na vodovod

Zásobování vodou

- vodovodní přívaděče - stav
- vodovodní zásobovací řady - stav
- vodovodní zásobovací řady - rušené

Prvky kanalizační sítě

- čerpací stanice - návrh
- čerpací stanice - stav
- navrhovaná místa napojení na kanalizační síť

Kanalizace

- | stav | rušené | návrh změny č.5 | |
|------|--------|-----------------|------------------------------------|
| → | → | → | dešťová stabilizovaná |
| → | → | → | splašková gravitační stabilizovaná |
| → | → | → | splašková talková stabilizovaná |
| → | → | → | dešťová navrhovaná |
| → | → | → | splašková gravitační navrhovaná |
| → | → | → | splašková tlaková navrhovaná |

ZÁZNAM O ÚČINNOSTI ÚZEMNÍ PLÁNOVACÍ DOKUMENTACE

NÁZEV DOKUMENTACE:	Změna č.5 Územního plánu Milovice
SPRÁVNÍ ORGÁN VYDávající ÚZEMNÍ PLÁN:	Zastupitelstvo obce Milovice
DATUM NABÝTÍ ÚČINNOSTI:	
POŘIZOVATEL:	
Městský úřad Milovice, odbor stavebního a životního prostředí Oprávněná úřední osoba pořizovatele: Irena Procházková, odborný záměstek ÚÚP	

IDENTIFIKAČNÍ ÚDAJE

PROJEKTANT  a15 s.r.o. Tomáškova 25/6 118 00 Praha 1 - Malá Strana IČO: 25854372		Razbitko
ODP. PROJEKTANT: MgA. Přemysl Kokeš		
VYPRACOVAL: Ing. arch. Matěj Olbert		
OBJEDNATEL: Obec Milovice		
POŘIZOVATEL: MÚ Milovice, OSZP		
AKCE: Změna č.5 Územního plánu Milovice		
VÝKRES: VÝKRES TECHNICKÉ INFRASTRUKTURY - VODNÍ HOSPODÁŘSTVÍ		
DATUM: 01/2026	FORMÁT: 1189x841	MĚŘÍTKO: 1:5000
		ČÍSLO VÝKRESU: 3