


ZMĚNA Č.5 ÚP MILOVICE

KOORDINAČNÍ VÝKRES

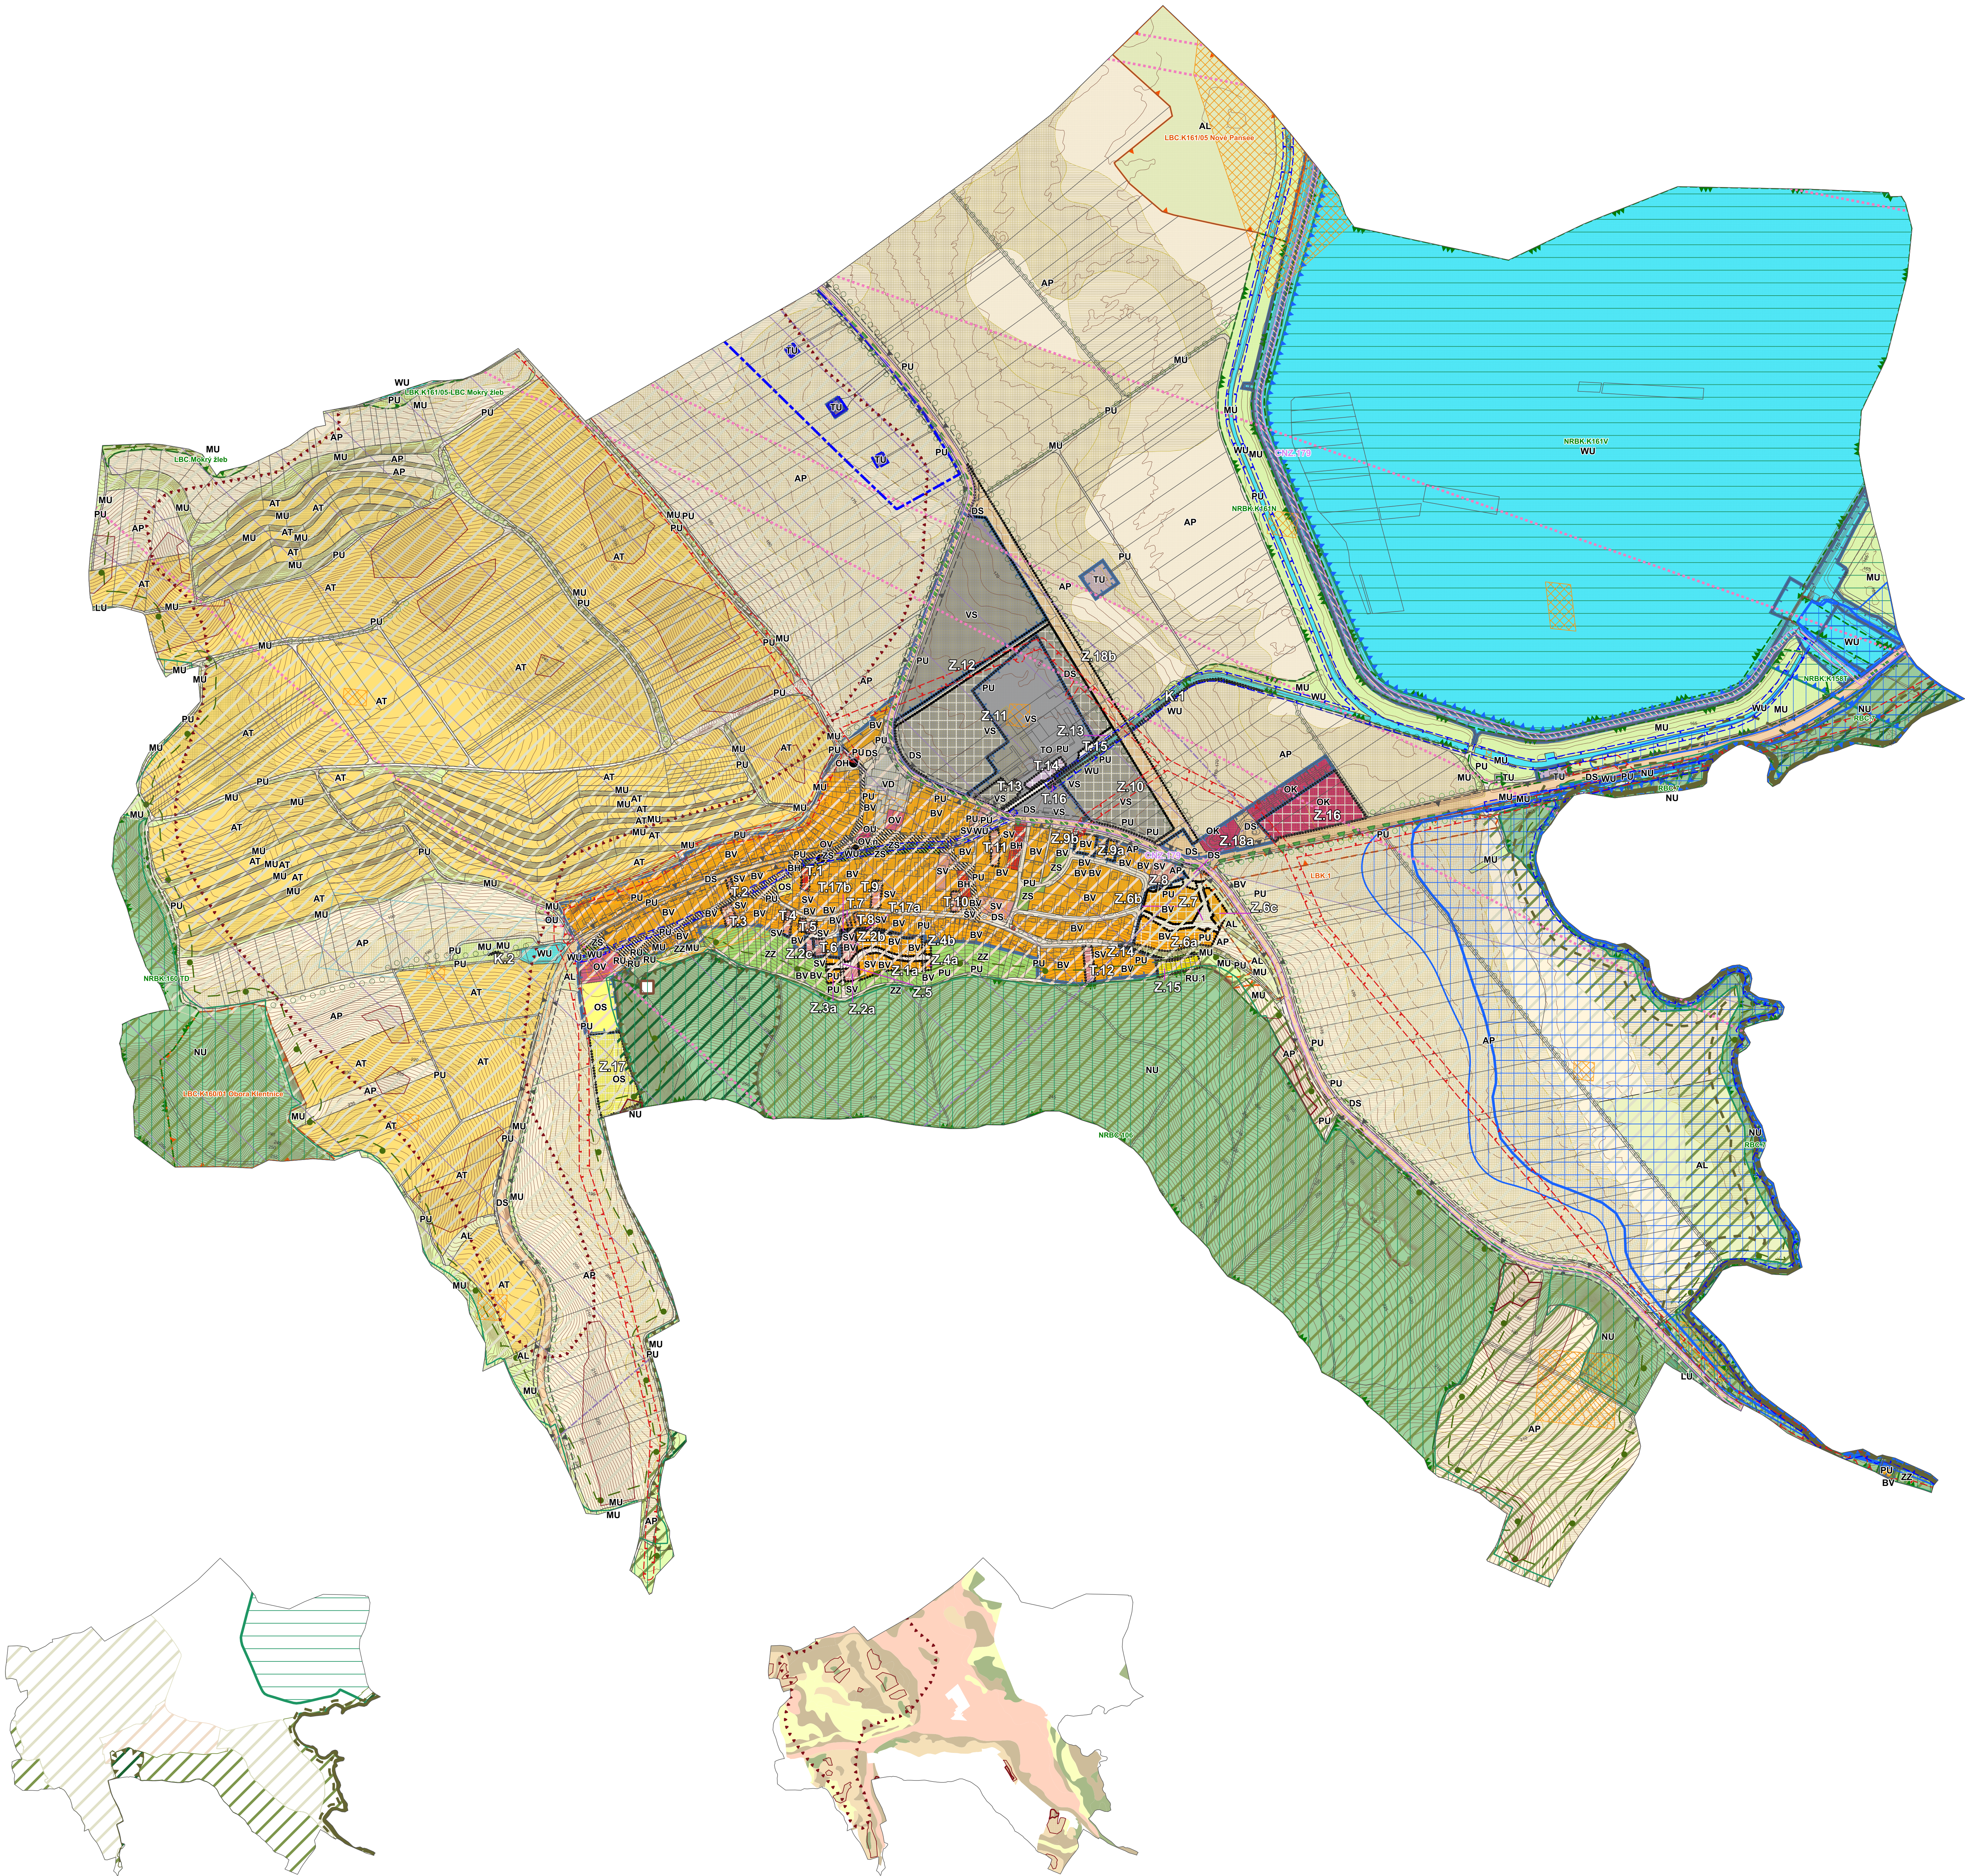

Legenda

- Řešené území
- Zastavěné území
- Hranice parcel
- Vrstevnice

Koridory

- koridor nad plochami s rozdílným způsobem využití vymezený z nadřazené dokumentace pro dopravní infrastrukturu

Plochy změn

- zastavitelné plochy
- transformační plochy
- plochy změn v krajině

Zemědělský půdní fond

- Půdy I. třídy ochrany
- Půdy II. třídy ochrany

Ochranná pásma

- Ochranné pásmo vodních zdrojů I. stupně
- Ochranné pásmo vodních zdrojů II. stupně
- Užívání pozemků sousedících s koryty vodních toků 6(8) m od břehové čary
- Koridor radioreleových směrů Ministerstva obrany
- Ochranné pásmo nadzemního vedení VN
- Ochranné pásmo vozovky 15 m
- Ochranné pásmo radiolokačního zařízení Ministerstva obrany
- Ochranné pásmo národní přírodní rezervace
- Ochranné pásmo 30 m od hranice lesa

Přírodní limity

- Národní přírodní rezervace
- Přírodní rezervace
- Patčí oblast Pálava - NATURA 2000
- Evropsky významná lokalita
- Záplavové území Q100
- Aktivní zóna záplav
- Mokřady mezinárodního významu
- Plochy závlah a odvodnění
- Aktivní sesuvy

Zonace CHKO Pálava

- Hranice CHKO Pálava
- I. zóna ochrany
- II. zóna ochrany
- III. zóna ochrany
- IV. zóna ochrany

Interakční prvky

- Interakční prvky funkční
- Interakční prvek k založení

Civilizační limity

- Území archeologického zájmu I. stupně
- Území archeologického zájmu II. stupně
- Systém veřejných prostranství
- Systém sídelní zeleně
- Radioreleové trasy
- Nemovitá kulturní památka

Ohrožení zemědělské půdy erozí

- ohrožení erozí
- silné ohrožení vodní erozí
- extra silné ohrožení vodní erozí

Plochy s rozdílným způsobem využití a územní rezervy

stav	návrh	rezerva	
BV	BV		bydlení venkovské
BR	BR		bydlení hromadné
RU	RU		rekreace všeobecná
OU	OU		občanské vybavení všeobecné
OV	OV		občanské vybavení veřejné
OK	OK		občanské vybavení komerční
OS	OS		občanské vybavení sport
OH	OH		občanské vybavení hřbitovy
PU	PU		veřejné prostranství všeobecná
ZZ	ZZ		zeleň zahradní a sadová
ZS	ZS		zeleň sídelní ostatní
SV	SV		smíšené obytné venkovské
DS	DS		doprava silniční
TU	TU		technická infrastruktura všeobecná
TO	TO		nakládání s odpady
VD	VD		výroba drobná a služby
VS	VS		skladové areály
WU	WU		vodní a vodo hospodářské všeobecné
AP	AP		orná půda
AL	AL		trvalé travní porosty
AT	AT		trvalé kultury
LU	LU		lesní všeobecné
NU	NU		přírodní všeobecné
MU	MU		smíšené krajinné všeobecné

Územní systém ekologické stability

stav	návrh	
LBC	LBC	lokální biocentrum
LBK	LBK	lokální biokoridor
RBC	RBC	regionální biocentrum
RBK	RBK	regionální biokoridor
NRBC	NRBC	nadregionální biocentrum
NRBK	NRBK	nadregionální biokoridor

ZÁZNAM O ÚČINNOSTI ÚZEMNÍ PLÁNOVACÍ DOKUMENTACE

NÁZEV DOKUMENTACE:	Změna č.5 Územního plánu Milovice
SPRÁVNÍ ORGÁN VYDávající ÚZEMNÍ PLÁN:	Zastupitelstvo obce Milovice
DATUM NABÝTÍ ÚČINNOSTI:	
PORIZOVATEL:	Městský úřad Milovice, odbor stavebního a životního prostředí Oprávněná úřední osoba pořizovatele: Irena Procházková, odborný záměstřitelce ÚÚP

IDENTIFIKAČNÍ ÚDAJE

PROJEKTANT: a15 s.r.o. Tomáškova 25/6 118 00 Praha 1 - Malá Strana IČO: 25854372	Realizace:
ODP. PROJEKTANT: MgA. Přemysl Kokeš	
VYPRACOVAL: Ing. arch. Matěj Olbert	
OBJEDNATEL: Obec Milovice	
PORIZOVATEL: MÚ Milovice, OSZP	
AKCE: Změna č.5 Územního plánu Milovice	
VÝKRES: KOORDINAČNÍ VÝKRES	ČÍSLO VÝKRESU: 1
DATUM: 01/2026	FORMÁT: 1189x841
MĚŘÍTKO: 1:5000	