


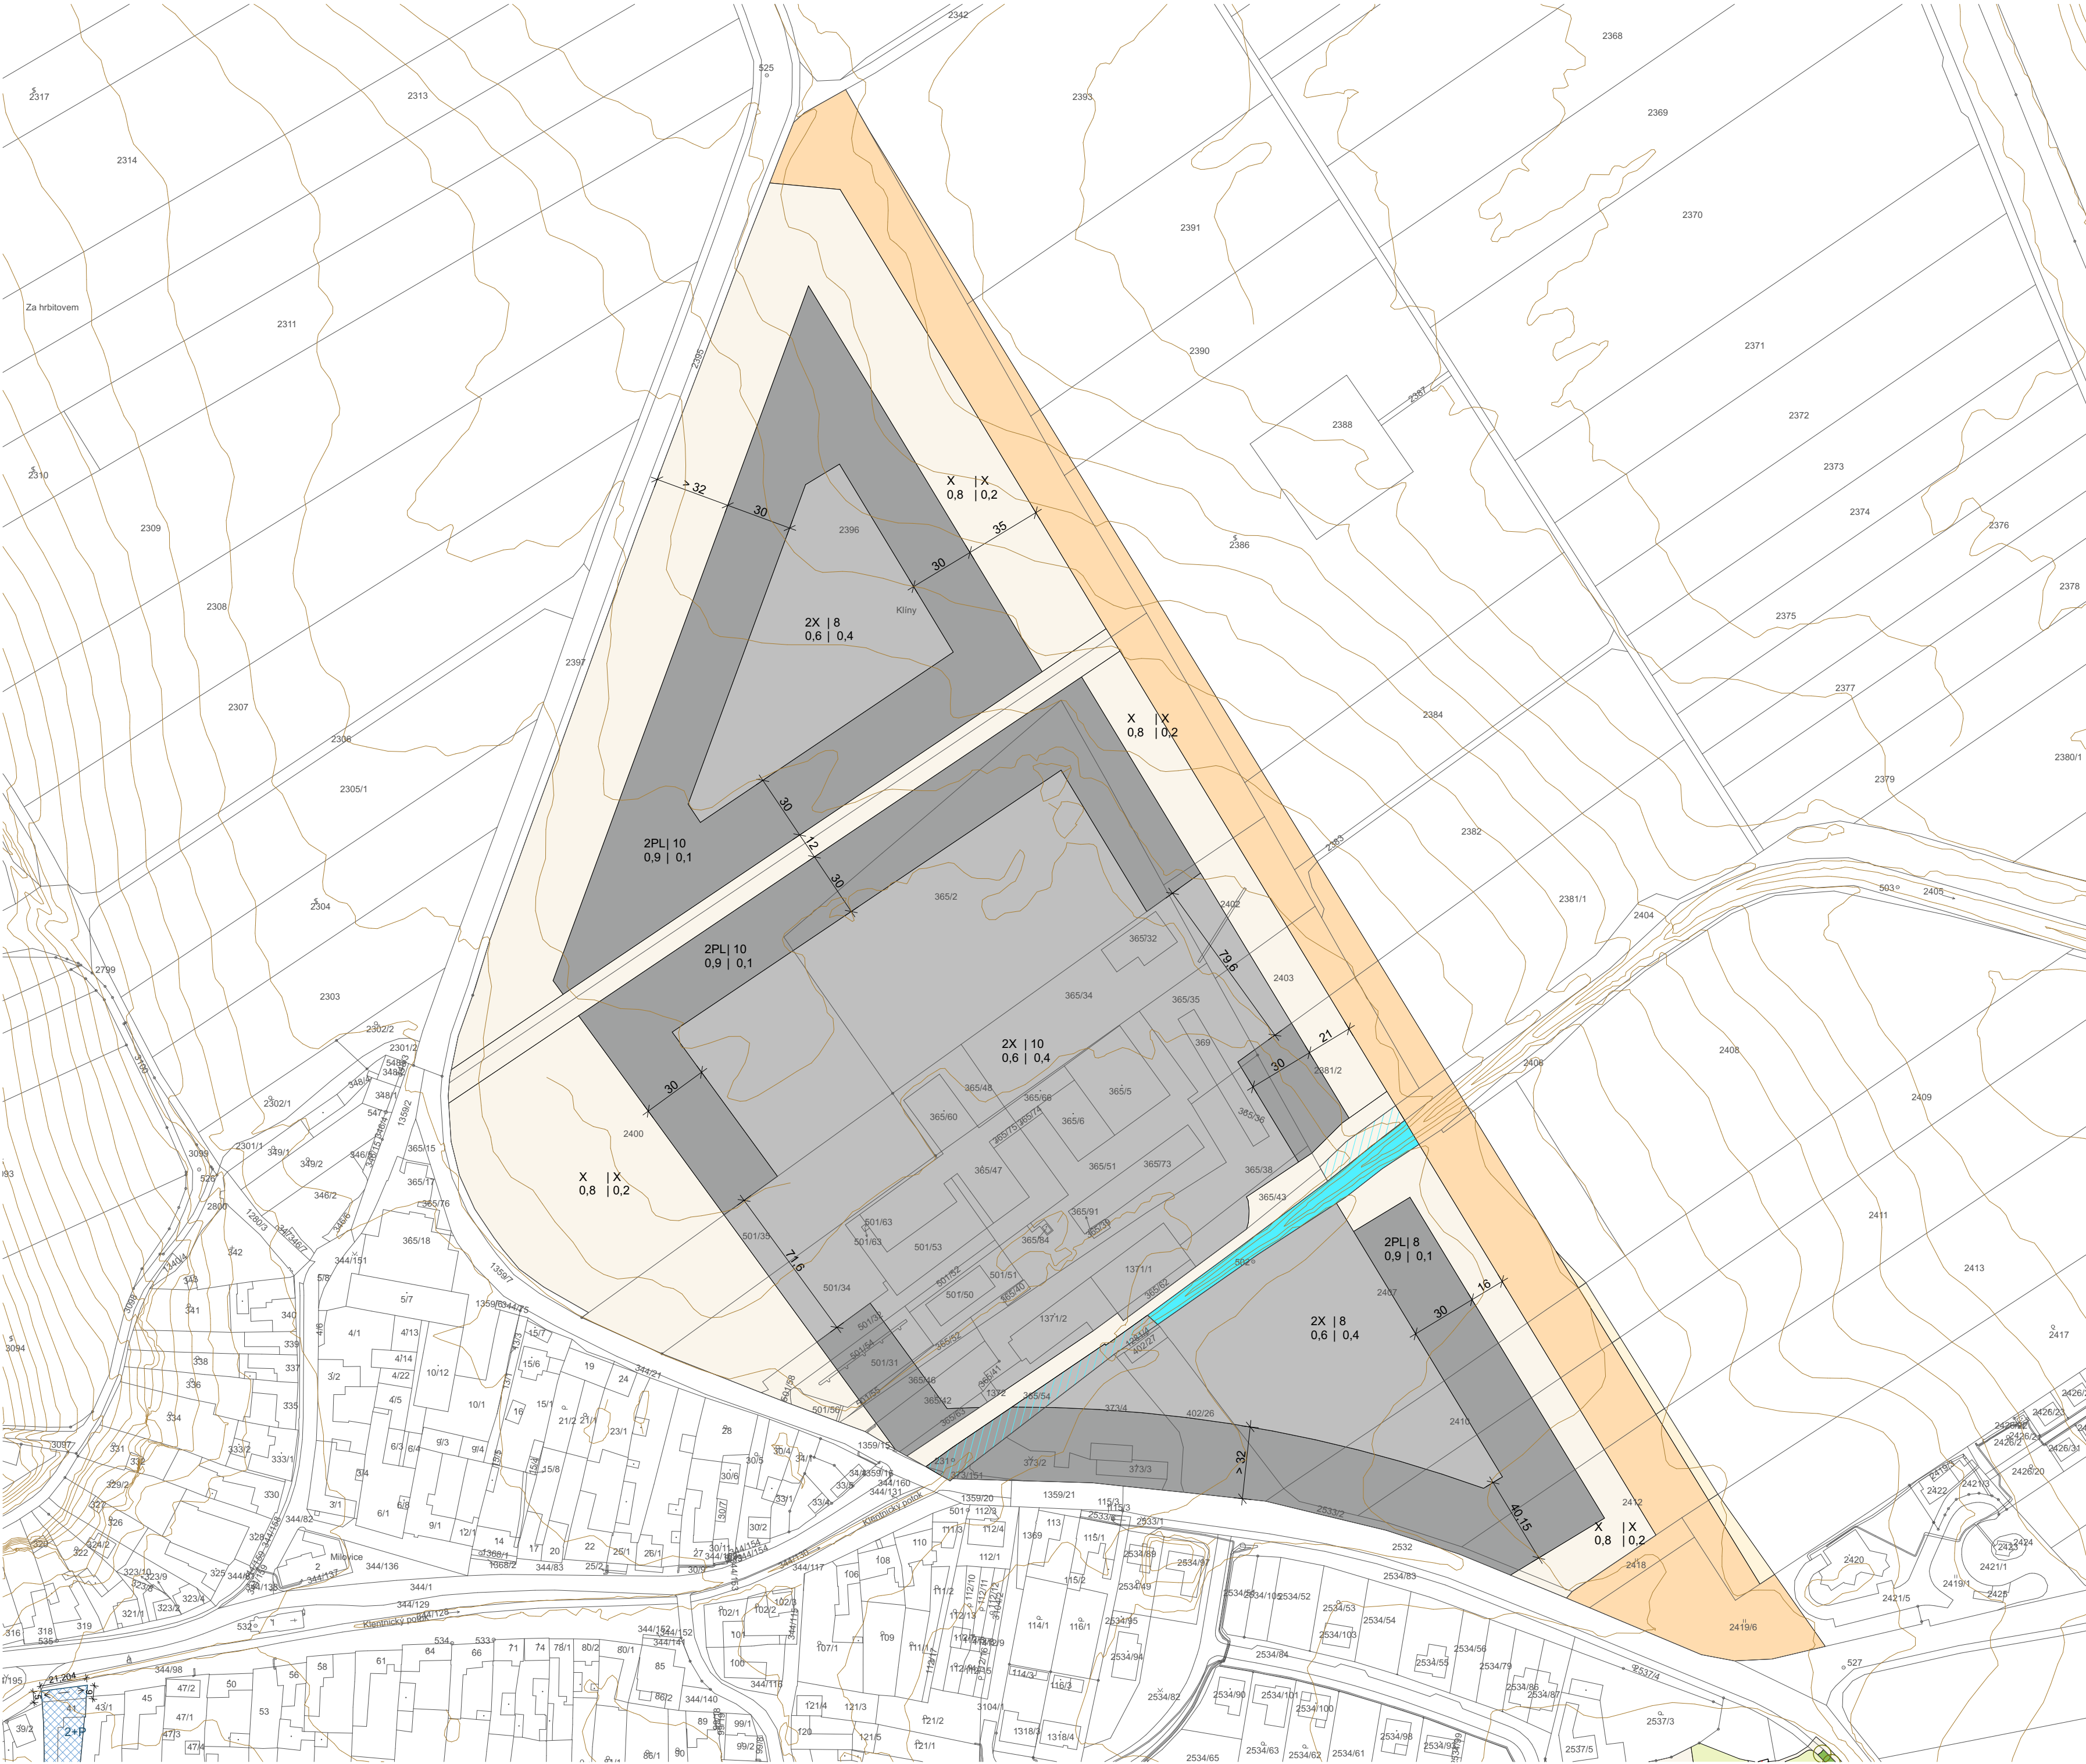

LEGENDA

hranice parcel katastru nemovitostí

vzdálenost v m

maximální zastavitelná část pozemku

plochy výroby a skladování

plochy veřejných prostranství

plochy pozemní komunikace

vodní plochy a toky

2P

8

0,6

0,4

počet NP a tvar zastřešení | max. výška římsy
max. koeficient zastavění | min. koeficient zeleně

POZNÁMKA:
Do koeficientu zeleně se započítávají stromy v poměru
1 strom = 20 m² zatravněné plochy

ZÁZNAM O ÚČINNOSTI ÚZEMNĚ PLÁNOVACÍ DOKUMENTACE

NÁZEV DOKUMENTACE : **Změna č.5 Územního plánu Milovice**

SPRÁVNÍ ORGÁN VYDÁVÁJÍCÍ ÚZEMNÍ PLÁN : Zastupitelstvo obce Milovice

DATUM NABYTÍ ÚČINNOSTI :

POŘIZOVATEL

Městský úřad Mikulov, odbor stavebního a životního prostředí
Oprávněná úřední osoba pořizovatele:
Irena Prochásková, odborný zaměstnanec ÚÚP

IDENTIFIKAČNÍ ÚDAJE

GENERÁLNÍ PROJEKTANT

ai5

ai5 s.r.o.
Tomášká 25/6
118 00 Praha 1 - Malá Strana
IČO: 25854372

Razítko:

ODP. PROJEKTANT : MgA. Přemysl Kokeš

VYPRACOVAL : Ing. arch. Matěj Olbert

OBJEDNATEL : Obec Milovice

POŘIZOVATEL : MÚ Mikulov, OSŽP

AKCE :

Změna č.5 Územního plánu Milovice

SCHÉMA :

Regulace Z.10-13

DATUM : 01 / 2026

FORMÁT : A2

MĚŘITKO : 1:2000

ČÍSLO PŘÍLOHY :

3