


# Stanovení místní úpravy provozu autobusová zastávka MUŠLOV, MIKULOV

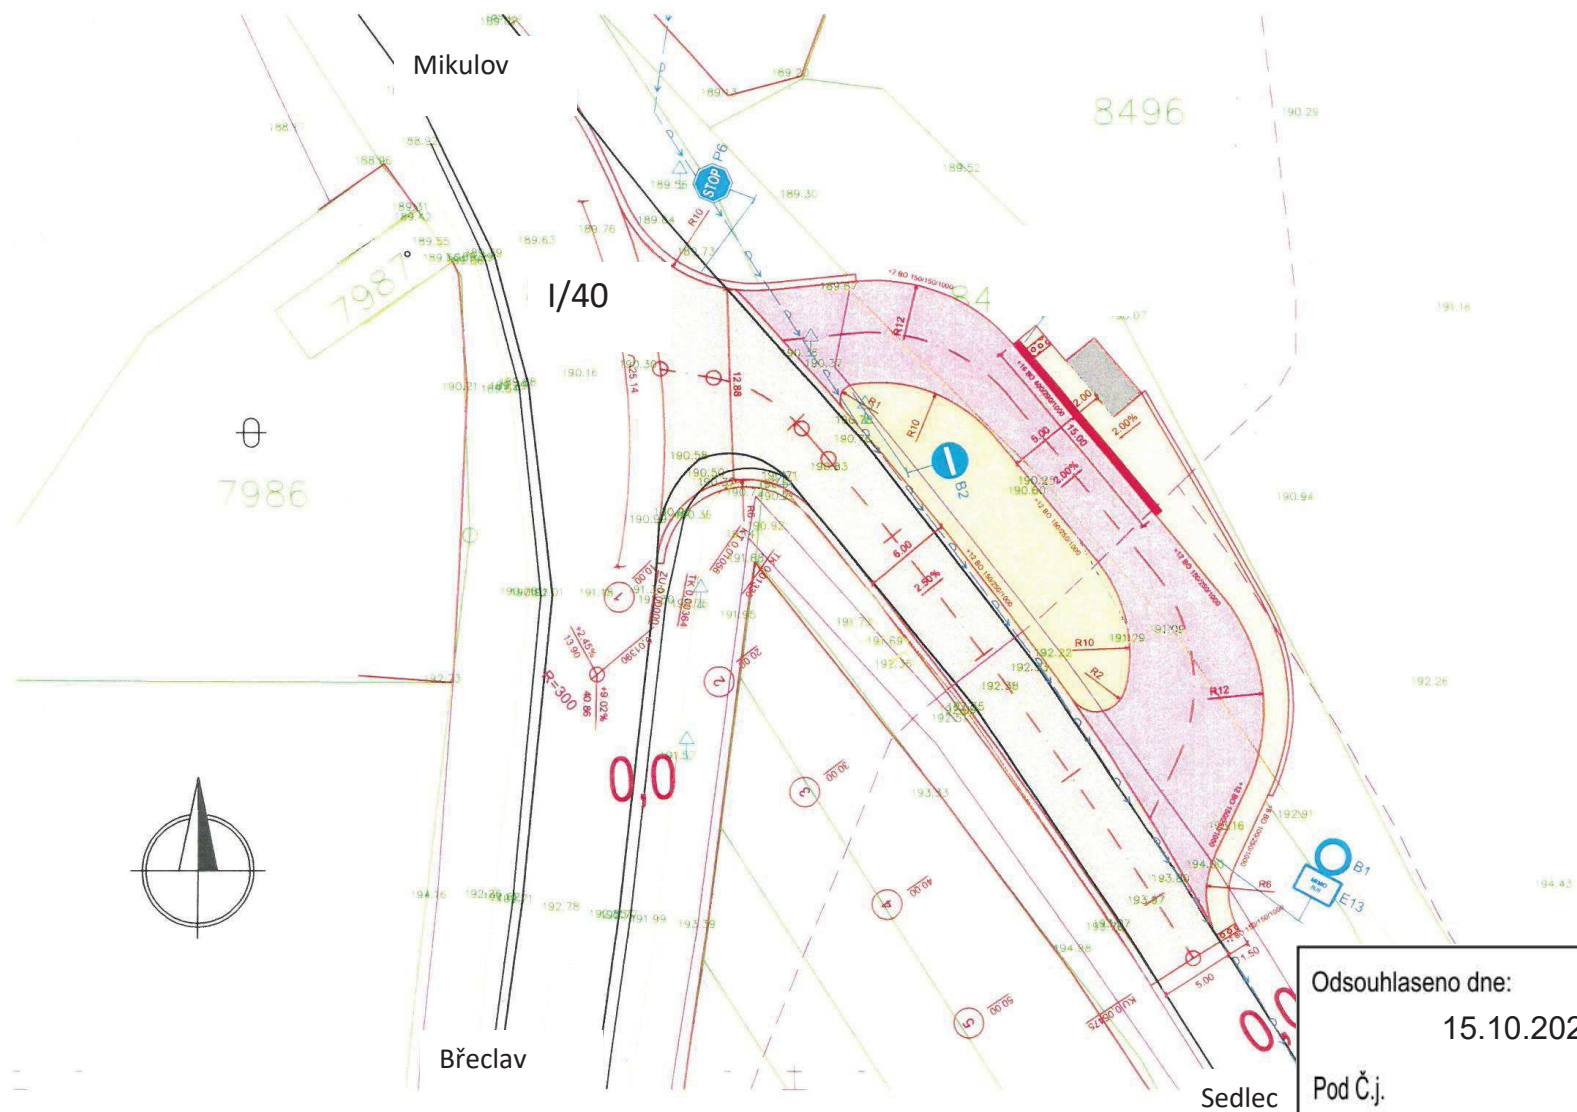

Odsouhlaseno dne: 15.10.2021 dle § 77 z.č. 361/2000 Sb.

15.10.2021

Pod Č.j.

KRPB-188549-1/ČJ-2021-060406-KAM

POLICIE ČESKÉ REPUBLIKY  
KRAJSKÉ ŘEDITELSTVÍ POLICIE  
JIHOMORAVSKÉHO KRAJE 22  
DOPRAVNÍ INSPEKTORÁT  
690 16 BŘECLAV, NÁR. HRDINŮ 15