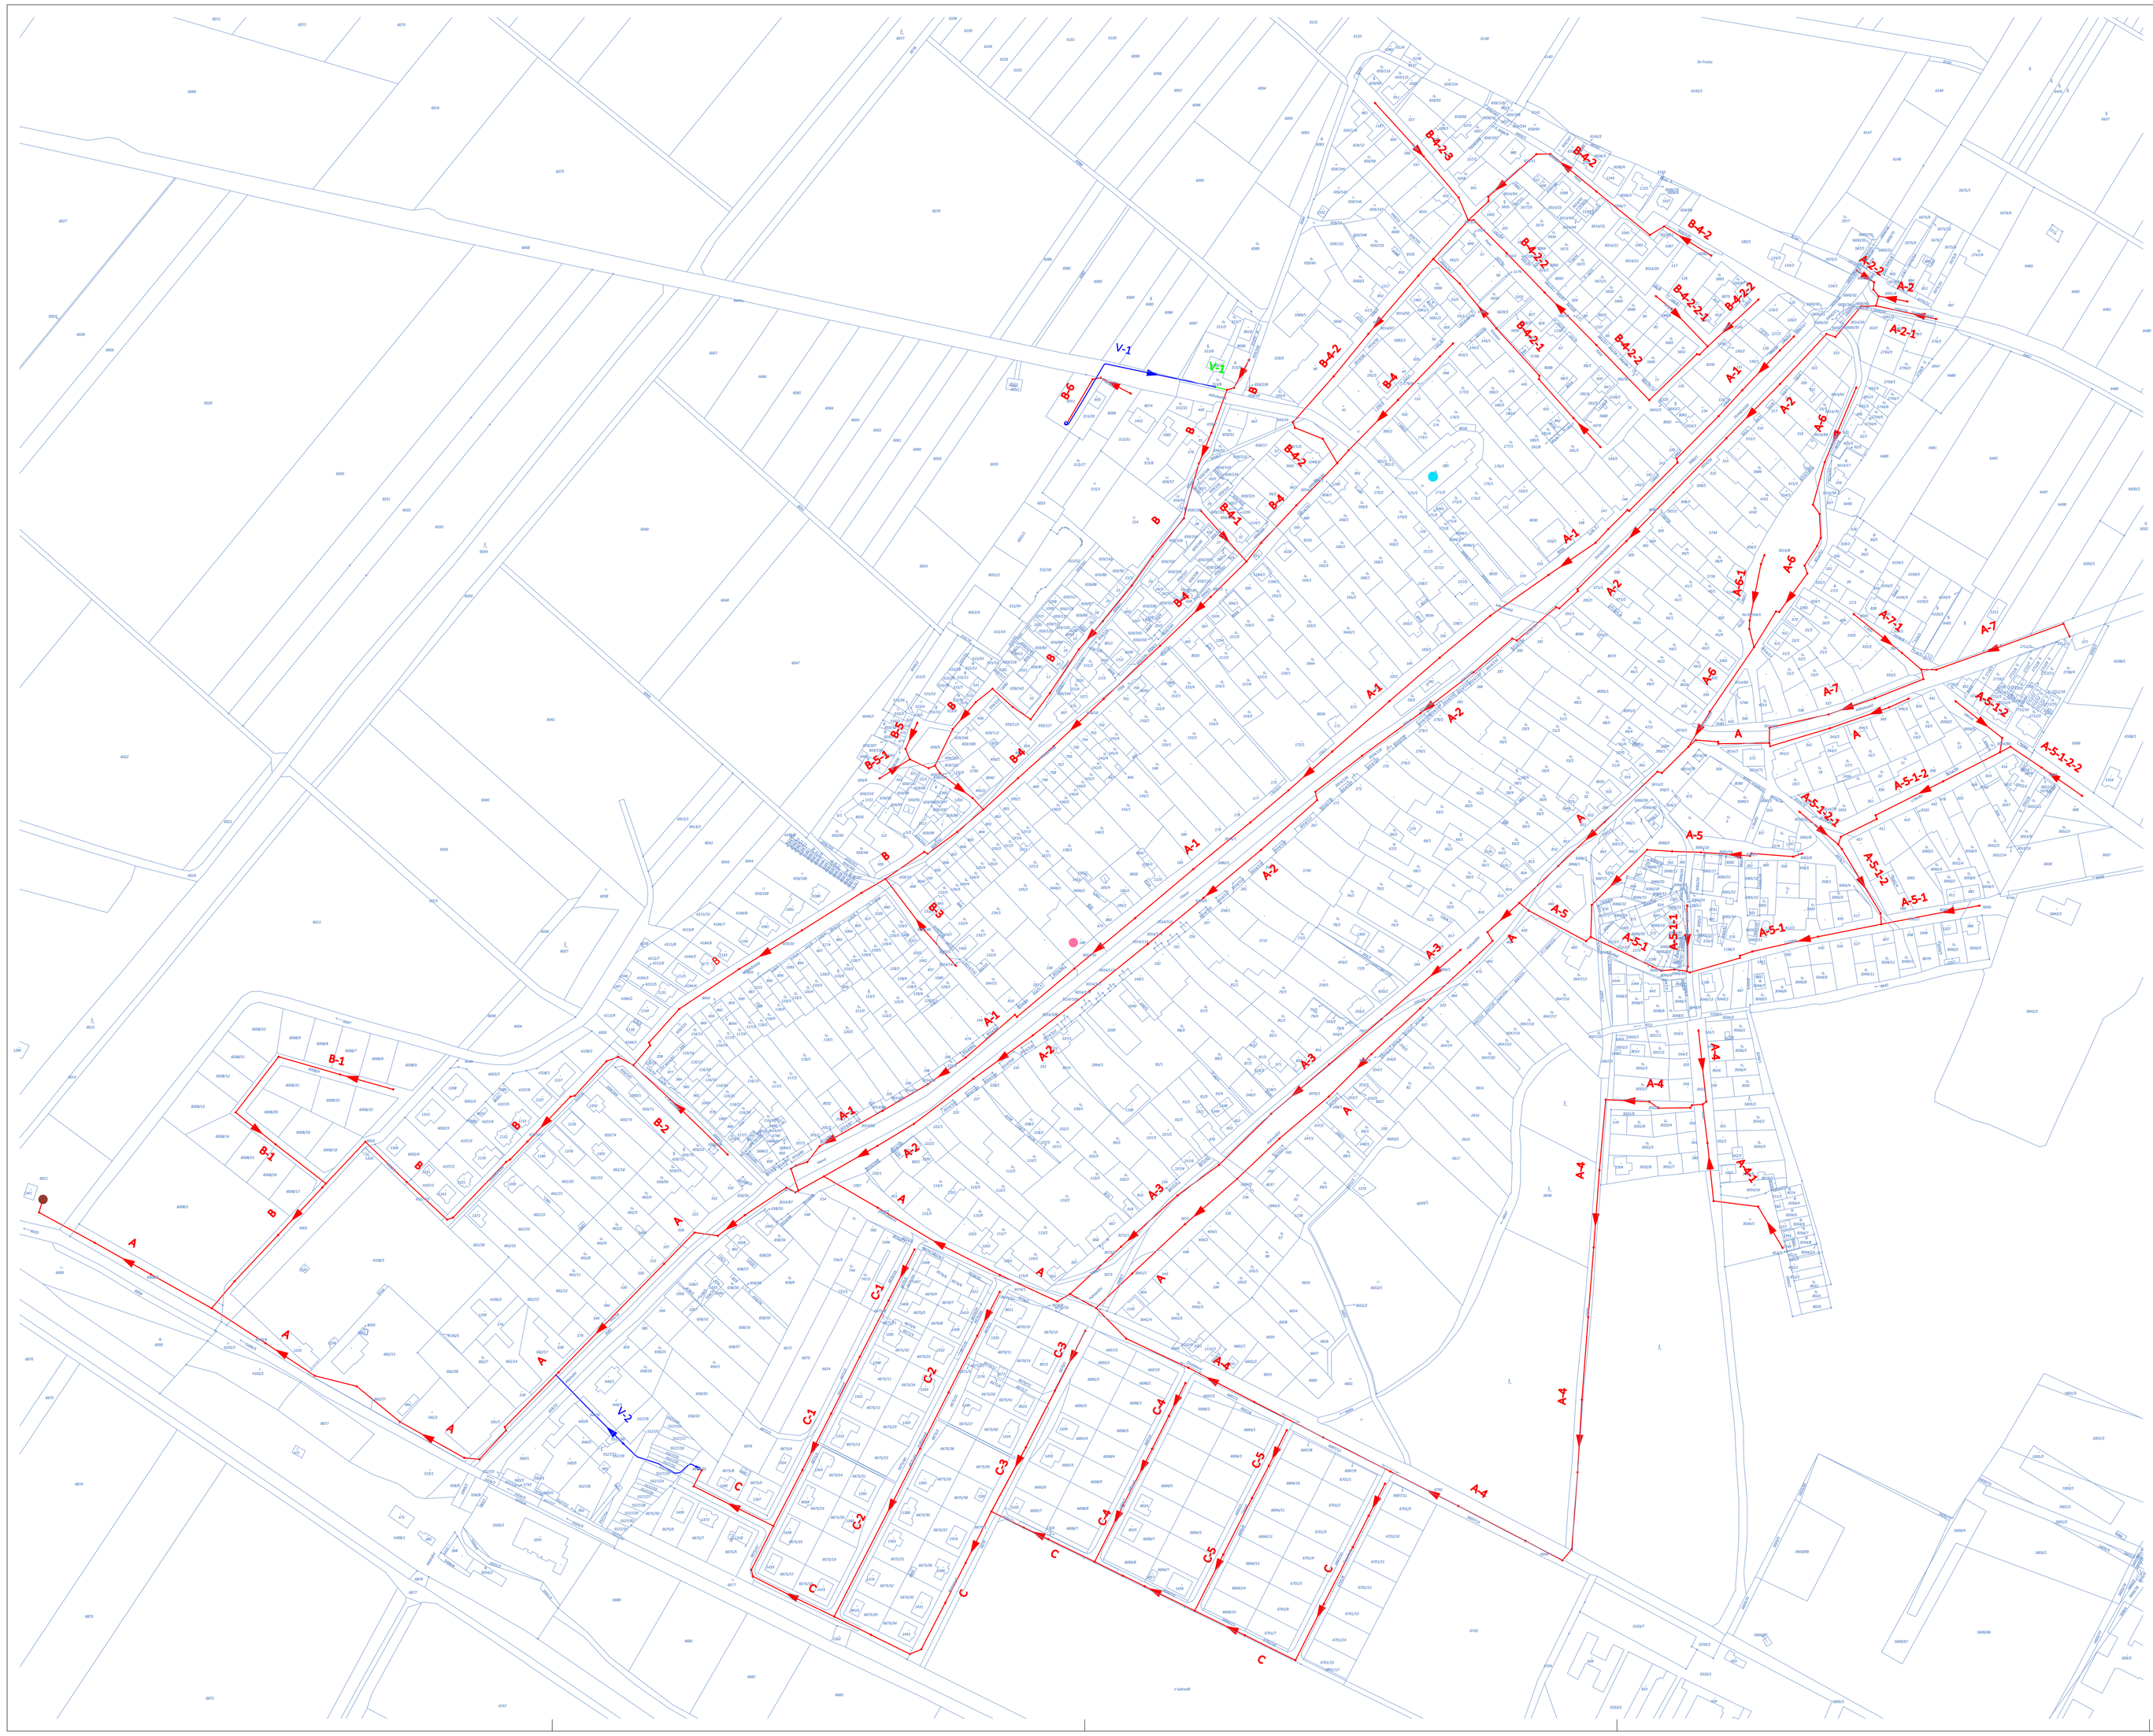

Gravitační kanalizace

název stoky	*profil*	*materiál*	*délka (m)*
A	300 mm	PP	1 011,86
A	250 mm	PP	847,17
A-1	250 mm	PP	1 056,56
A-2	250 mm	PP	1 126,63
A-2-1	250 mm	PP	49,41
A-2-2	250 mm	PP	29,84
A-3	250 mm	PP	411,76
A-4	250 mm	PP	927,22
A-4-1	250 mm	PP	150,79
A-5	250 mm	PP	277,68
A-5-1	250 mm	PP	321,26
A-5-1-1	250 mm	PP	52,80
A-5-1-2	250 mm	PP	282,60
A-5-1-2-1	250 mm	PP	40,85
A-5-1-2-2	250 mm	PP	78,78
A-6	250 mm	PP	326,74
A-6-1	250 mm	PP	75,27
A-7	250 mm	PP	277,88
A-7-1	250 mm	PP	69,75
B	300 mm	PP	469,80
B	250 mm	PP	853,11
B-1	250 mm	PP	240,09
B-2	250 mm	PP	103,34
B-3	250 mm	PP	89,03
B-4	250 mm	PP	523,22
B-4-1	250 mm	PP	54,71
B-4-2	250 mm	PP	507,53
B-4-2-1	250 mm	PP	200,35
B-4-2-2	250 mm	PP	321,63
B-4-2-2-1	250 mm	PP	57,82
B-4-2-3	250 mm	PP	119,90
B-5	250 mm	PP	53,99
B-5-1	250 mm	PP	29,04
B-6	250 mm	PP	73,27
C	300 mm	PVC	824,39
C-1	300 mm	PVC	244,98
C-2	300 mm	PVC	287,62
C-3	300mm	PVC	160,61
C-4	300 mm	PVC	158,12
C-5	300 mm	PVC	158,88
V-1	250 mm	PP	9,62
celkem			**12 955,90**

Tlaková kanalizace

název výtlaku	*profil*	*materiál*	*délka (m)*
V-1	90/5,4 mm	PEHD	147,13
V-2	90/5,4 mm	PEHD	144,90
celkem			**292,03**

LEGENDA :

- Zákres parcel KN
- Vnitřní kresba KN
- Parcelní číslo
- Splašková kanalizace - gravitační
- Splašková kanalizace - tlaková
- Splašková kanalizace - gravitační (za výtlačným potrubím)
- A — Název stoky splaškové kanalizace - gravitační
- V-1 — Název stoky splaškové kanalizace - tlakové
- V-1 — Název stoky splaškové kanalizace - gravitační (za výtlačným potrubím)
- Kostel
- Obecní úřad Březí
- Objekt ČOV

N

Modrý Projekt s.r.o.
Slovácká 3223/83, 690 02 Břeclav
IČ: 04223721, DIČ: CZ04223721

Razítko:

Kanalizační řád splaškové kanalizace

Hlavní inženýr projektu:	Jakub Luňák	Zakázkové číslo:	446/21
Zodpovědný projektant:	Josef Zůl	Formát:	15 x A4
Vypracoval:	Josef Zůl	Datum:	prosinec 2021
Stavebník: Obec Březí, Obecní úřad Březí, Hlavní 38, 691 81 Březí		Místo stavby:	k.ú. Březí u Mikulova
		Stupeň dokumentace:	kanalizační řád
STAVBA: Březí - kanalizační řád splaškové kanalizace		Parc.	
OBJEKT: B. Výkresová část		Měřítko	1:2000
PŘÍLOHA: Situace		Číslo výkresu	B.1.
		Revize	-

Tato dokumentace je duševním vlastnictvím projektanta dle zákona č. 121/2000 Sb. a § 168 odst. 2 stavebního zákona č. 183/2006 Sb. Nesmí být bez předchozího písemného souhlasu kopírována, rozmnožována a zpřístupněna jiným fyzickým, nebo právnickým subjektům.