


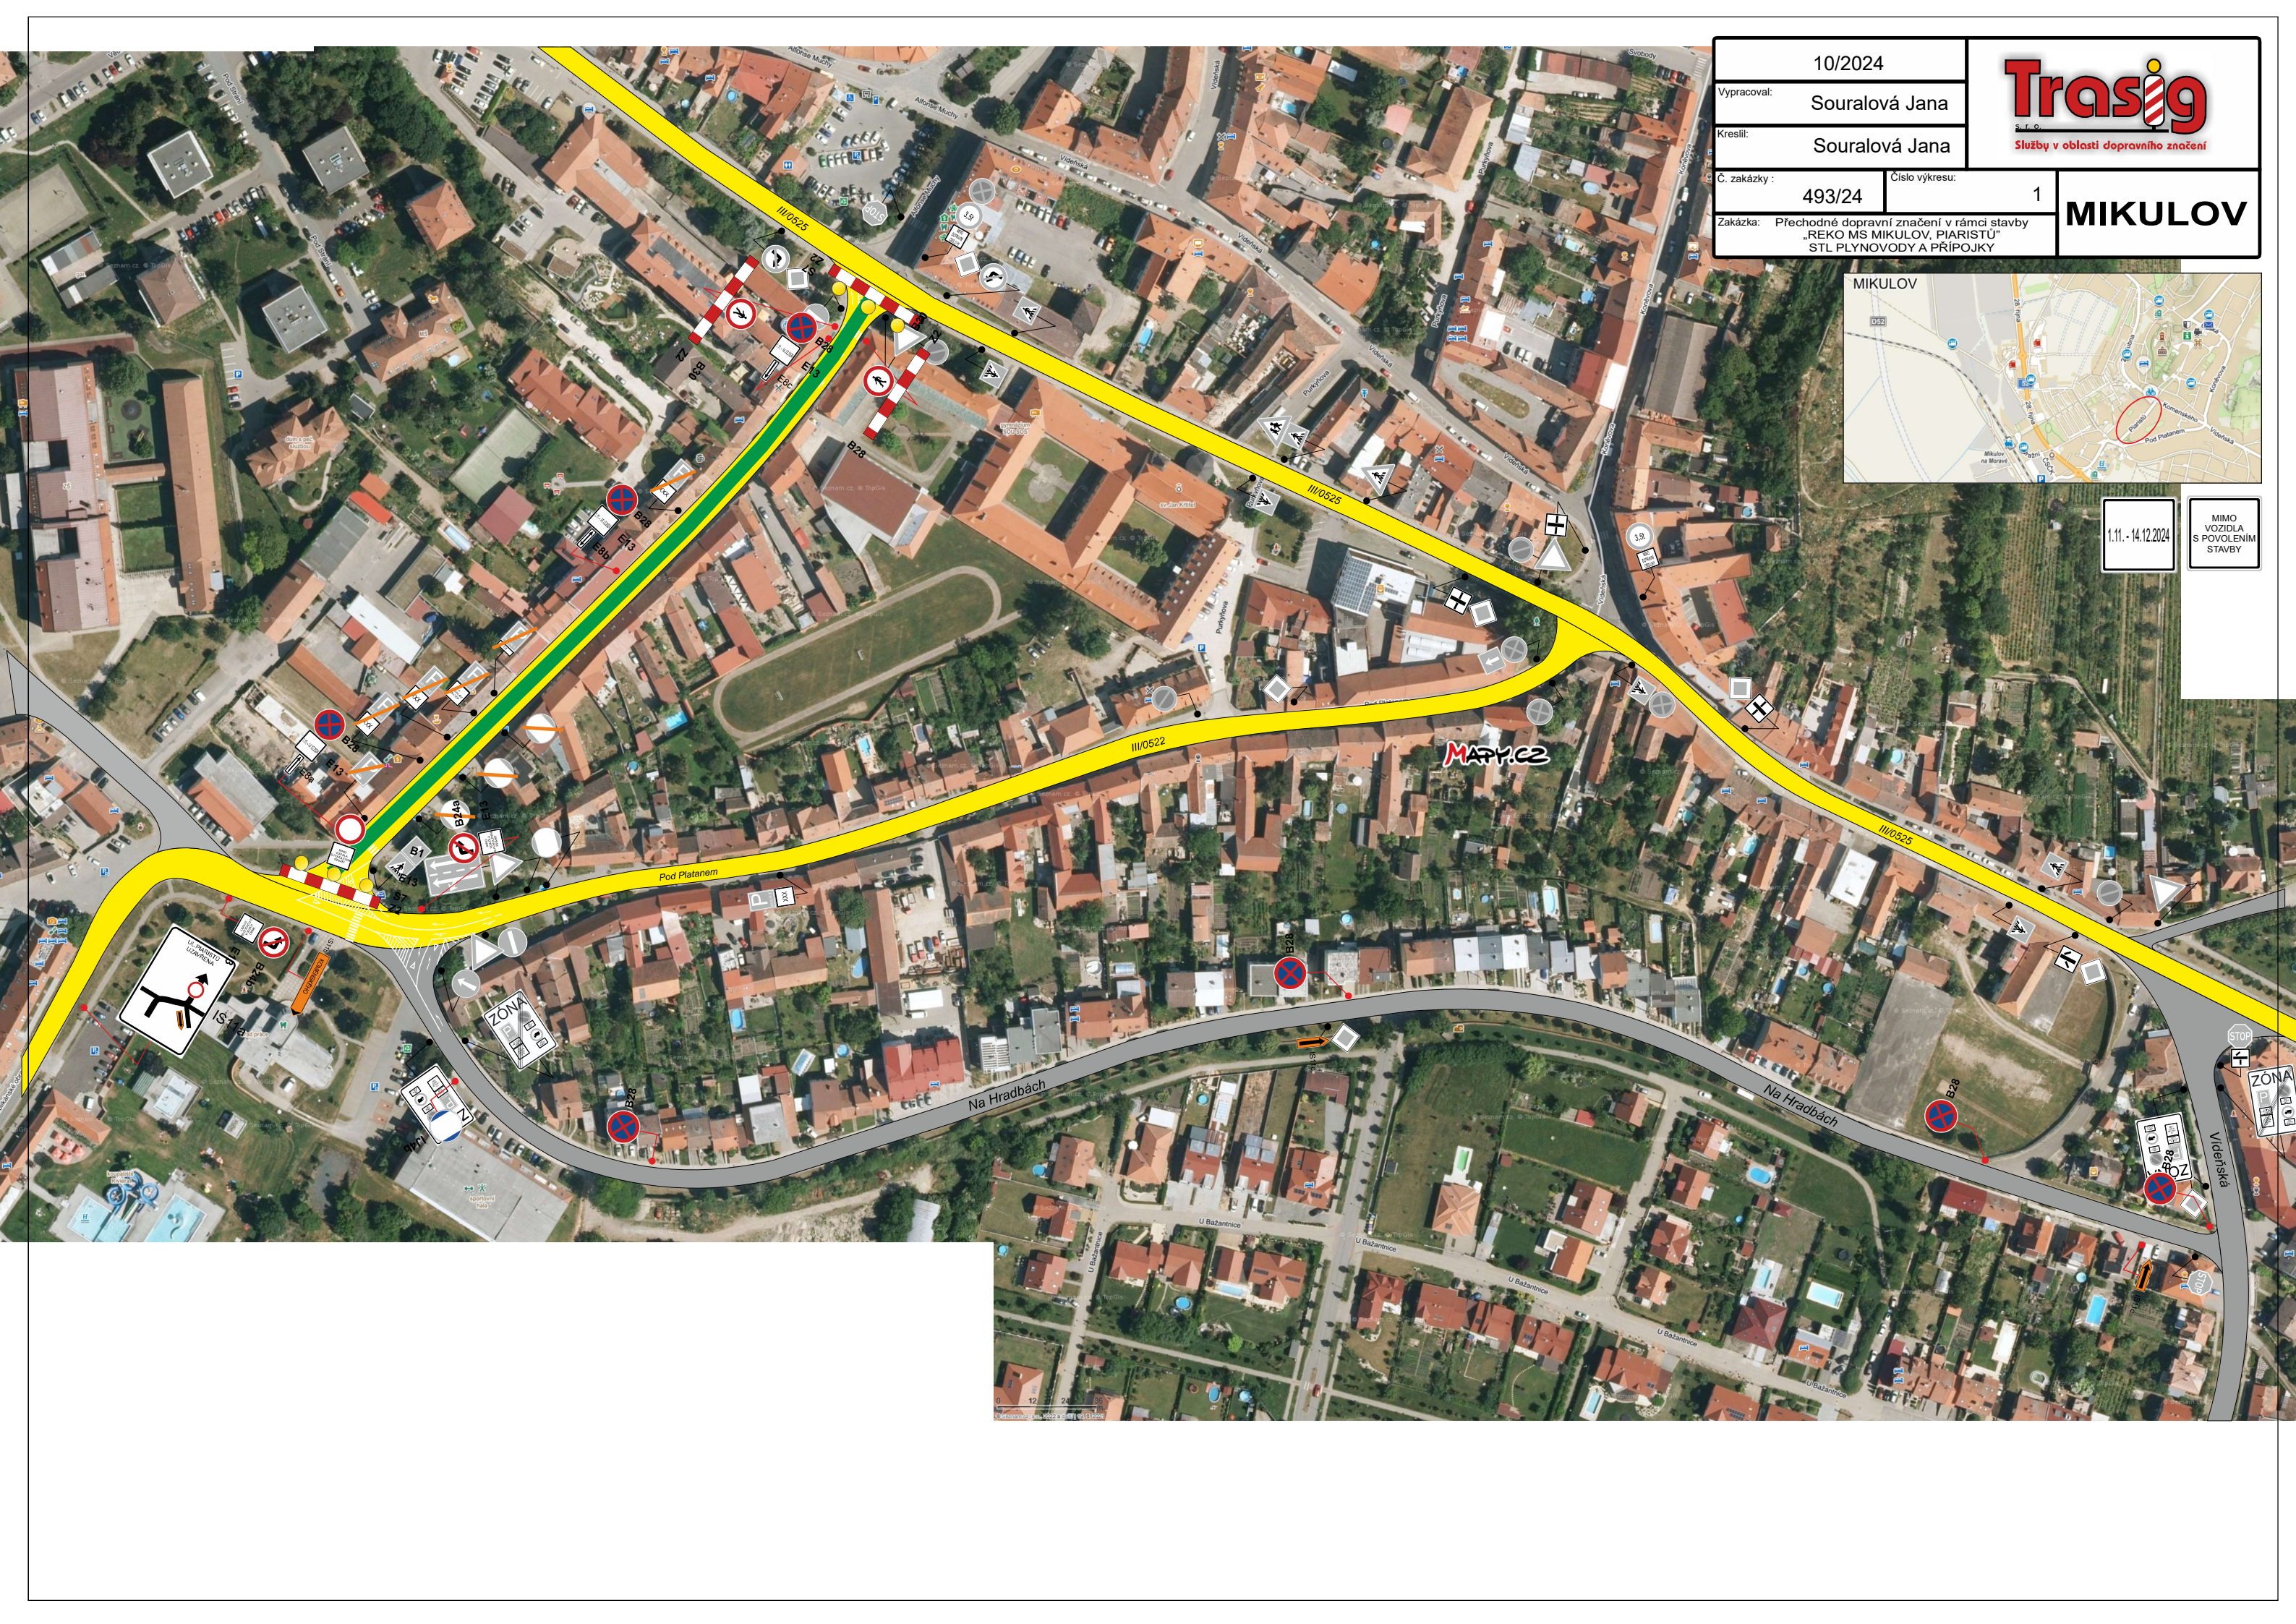

10/2024

Vypracoval: Souralová Jana

Kreslil: Souralová Jana


Č. zakázky : 493/24

Číslo výkresu: 1

Zakázka: Přechodné dopravní značení v rámci stavby
„REKO MŠ MIKULOV, PÍARISTU“
STL PLYNOVODY A PŘÍPOJKY

Trasi9
Služby v oblasti dopravního značení

MIKULOV

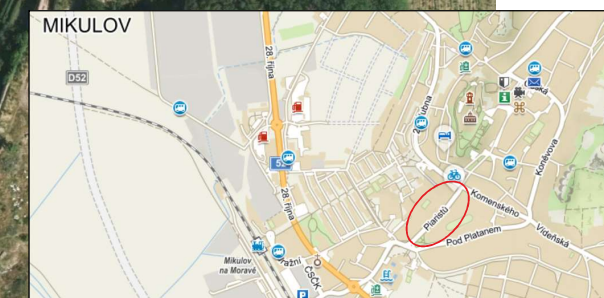

1.11. - 14.12.2024

MIMO VOZIDLA
S POVOLENÍM
STAVBY