



SOUHLAS S PLATNOSTÍ DOKUMENTACE:

POLICIE ČESKÉ REPUBLIKY - DOPRAVNÍ INSPEKTORÁT	MĚSTO MIKULOV





DOSIG s.r.o. Bratislavská 929/67, 69145 Podivín, IČ: 14001055, DIČ: CZ14001055

www.dosig.cz, info@dosig.cz, tel.: 777723121

SVISLÉ DOPRAVNÍ ZNAČENÍ
PŘECHODNÉ DOPRAVNÍ ZNAČENÍ

VODOROVNÉ DOPRAVNÍ ZNAČENÍ
PROJEKCE DOPRAVNÍHO ZNAČENÍ

VEDOUČÍ PROJEKTANT	ING. FILIP HRUBÝ		 DOSIG DOSIG s.r.o., Bratislavská 929/67, 69145 Podivín, IČ: 14001055, DIČ: CZ14001055 www.dosig.cz info@dosig.cz tel.: 777723121
ZODPOVĚDNÝ PROJEKTANT	ING. KATEŘINA BORECKÁ		
VYPRACOVAL	ROMAN VARGA		
KONTROLOVAL	BC. KAREL HRUBÝ		
KRAJ: JIHO MORAVSKÝ	OKRES: BŘECLAV		TERMÍN 10. - 17.11. 2024
STAVBA: MIKULOV „Svatomartinský Mikulov“			FORMÁT 2x A4
			INVESTOR MIKULOVSKÁ ROZVOJOVÁ
			ČÍSLO ZAKÁZKY Z24116
			ČÍSLO VÝKRESU 1
OBSAH SCHÉMATU: SITUACE PŘECHODNÉHO DOPRAVNÍHO ZNAČENÍ			

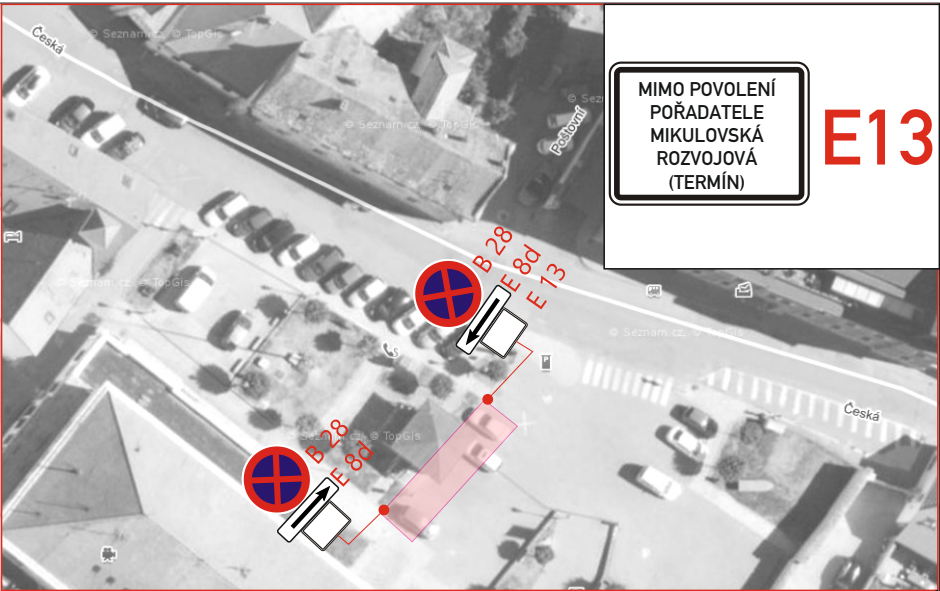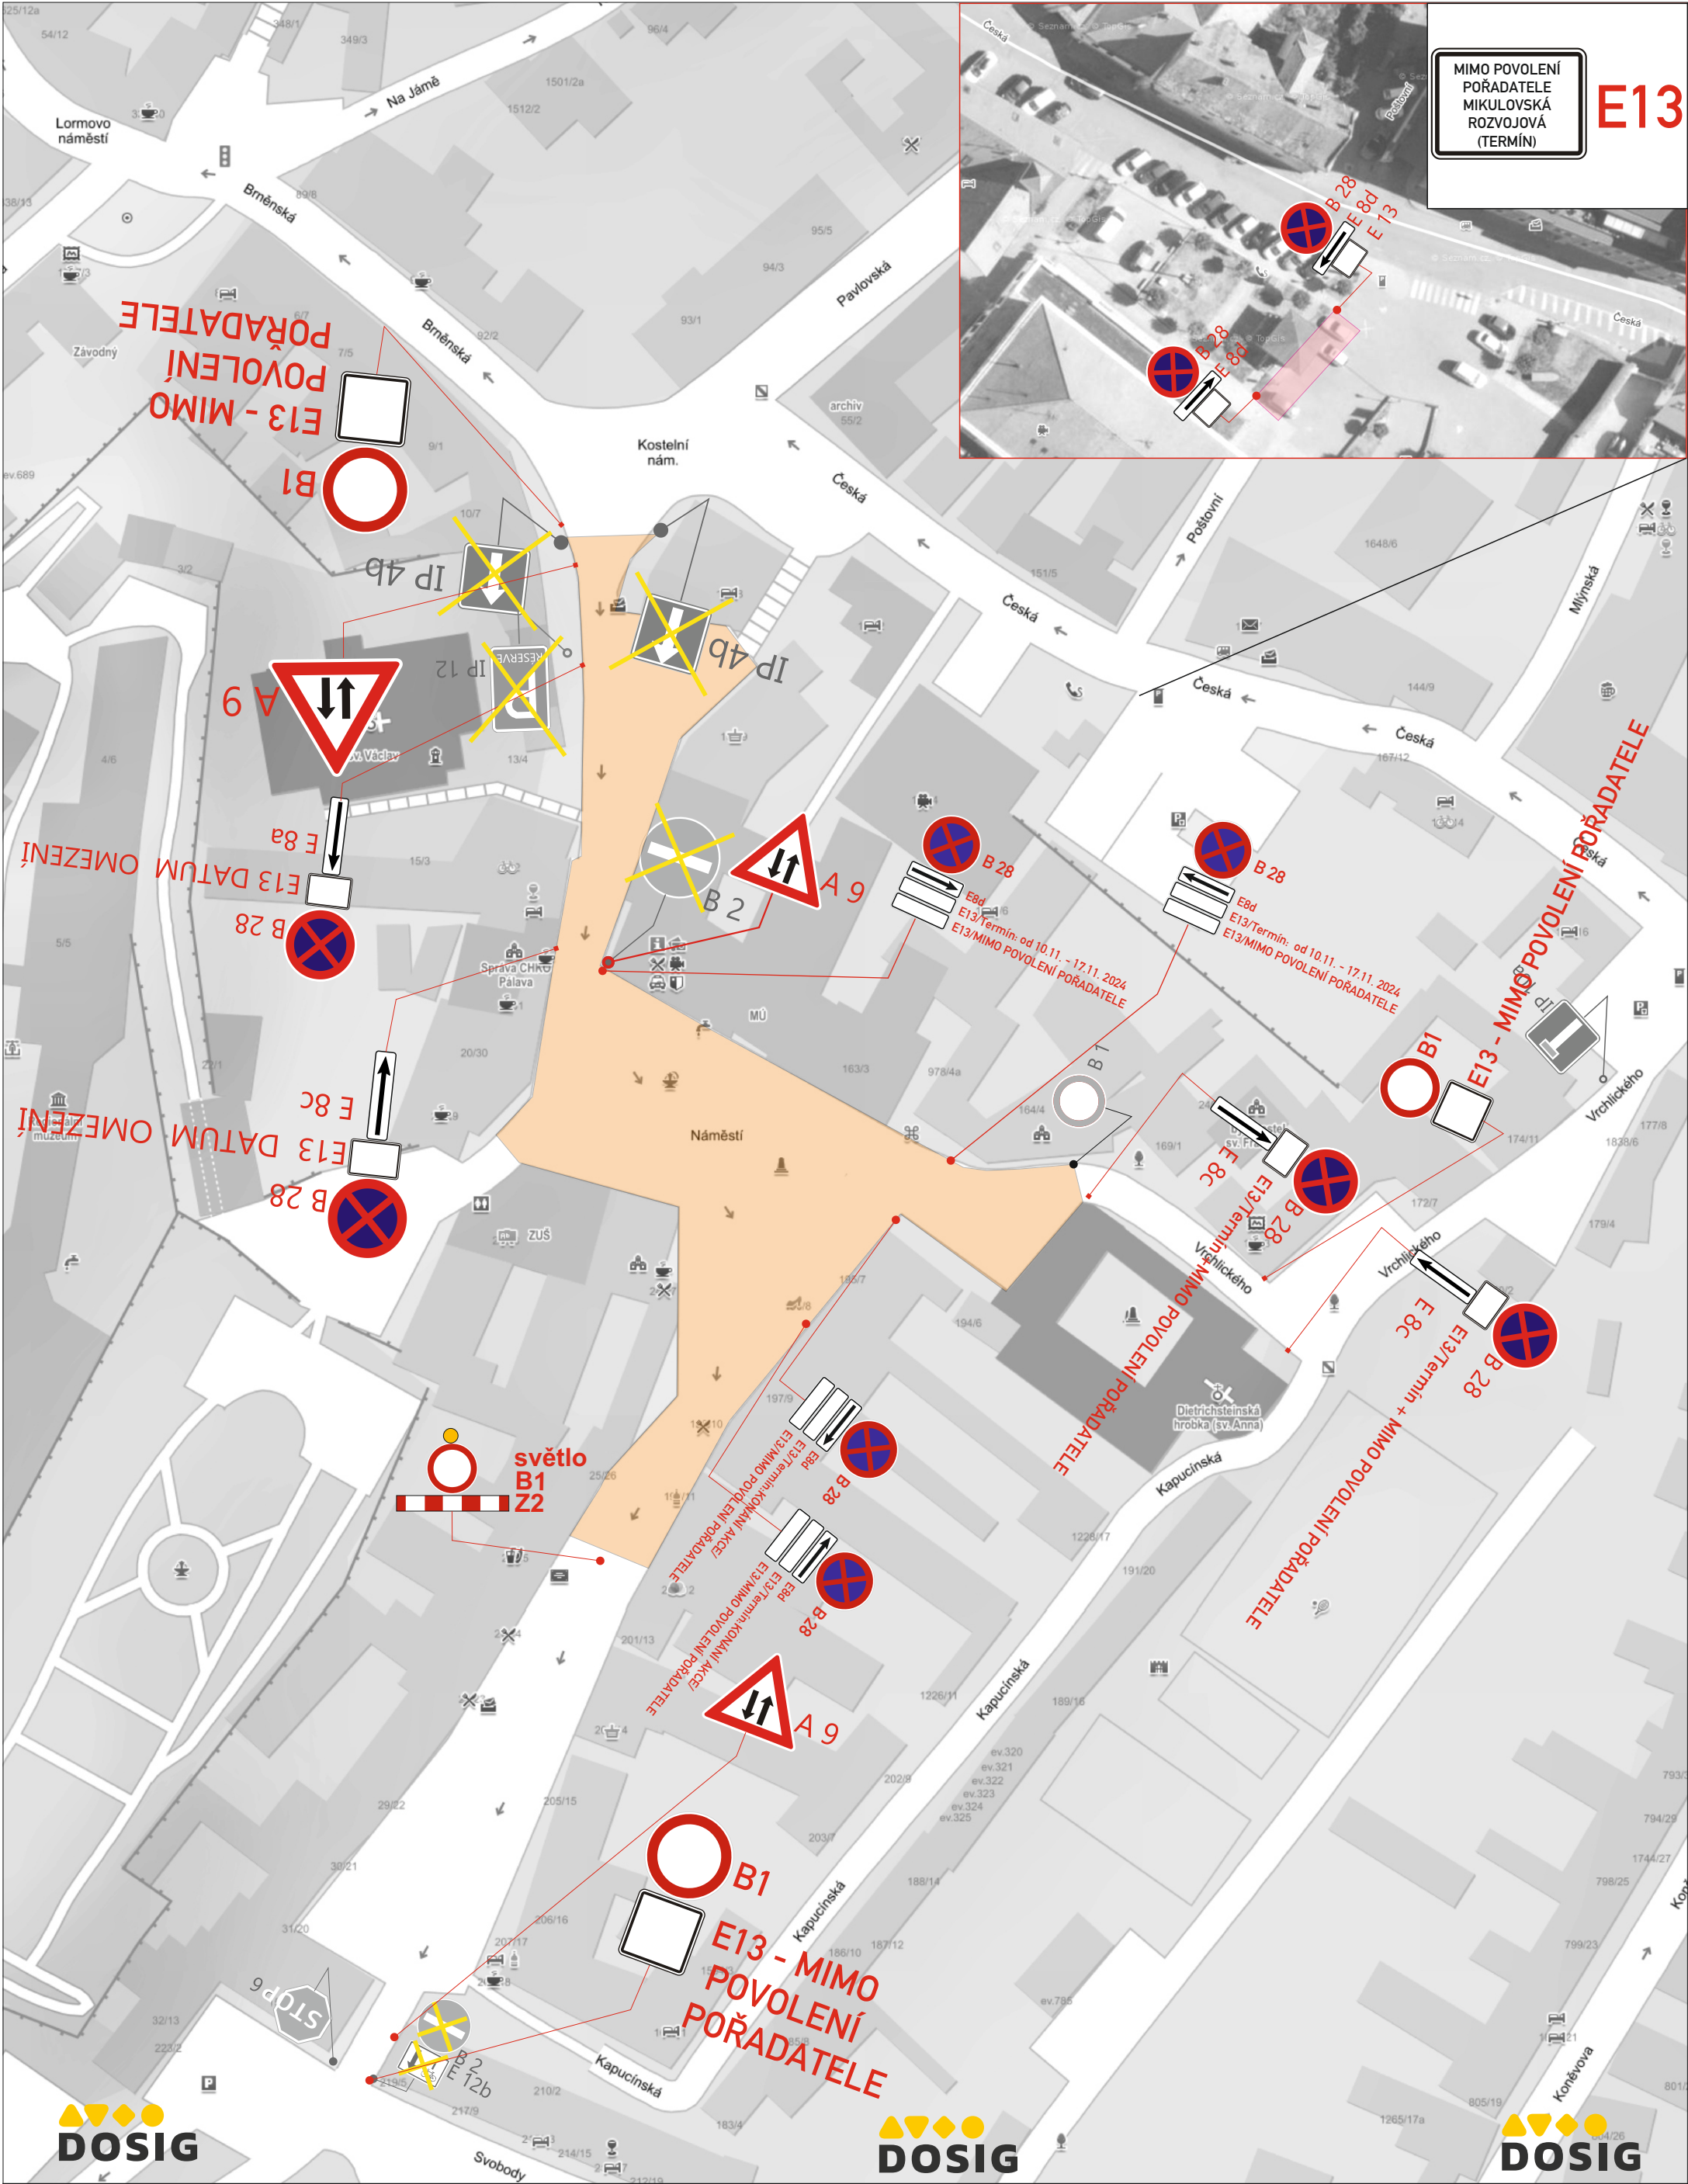

MIMO POVOLENÍ
POŘADATELE
MIKULOVSKÁ
RÓZVOJOVÁ
(TERMÍN)

E13

Přenosné DZ :



Stávající DZ :



Stávající DZ zakrýt / zrušit:



ČÍSLO VÝKRESU

2