

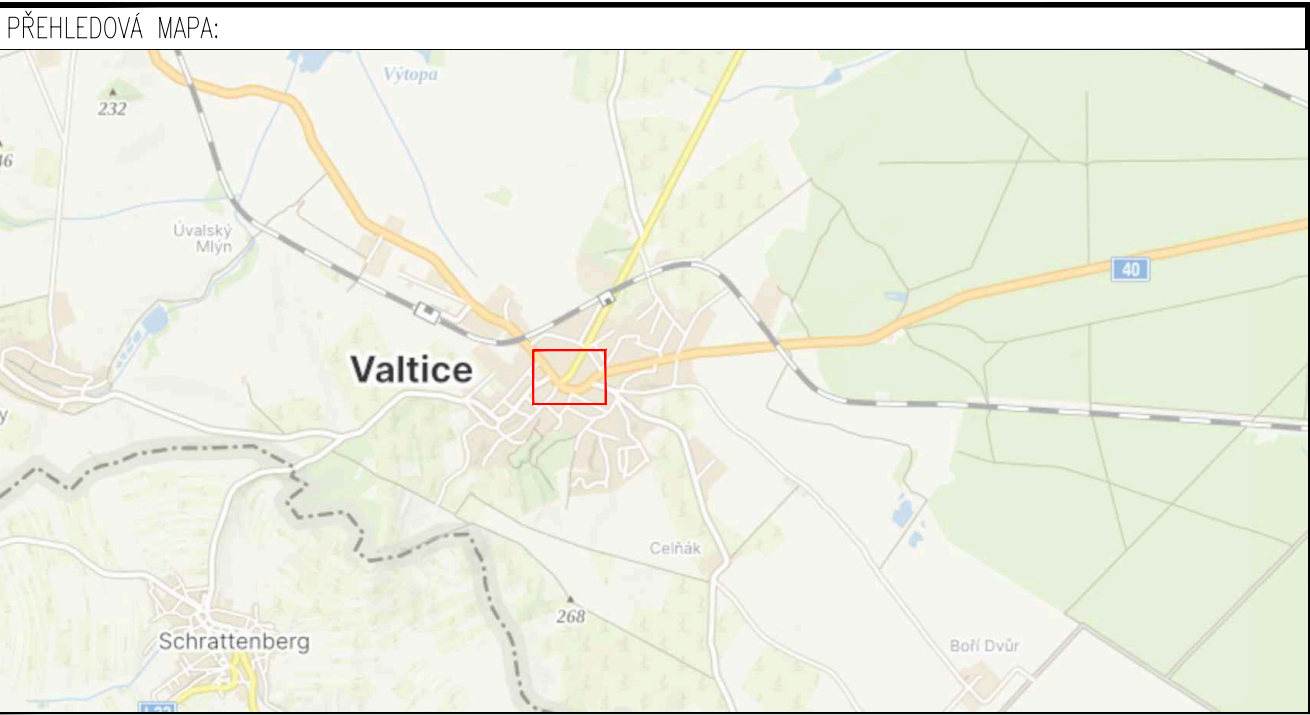


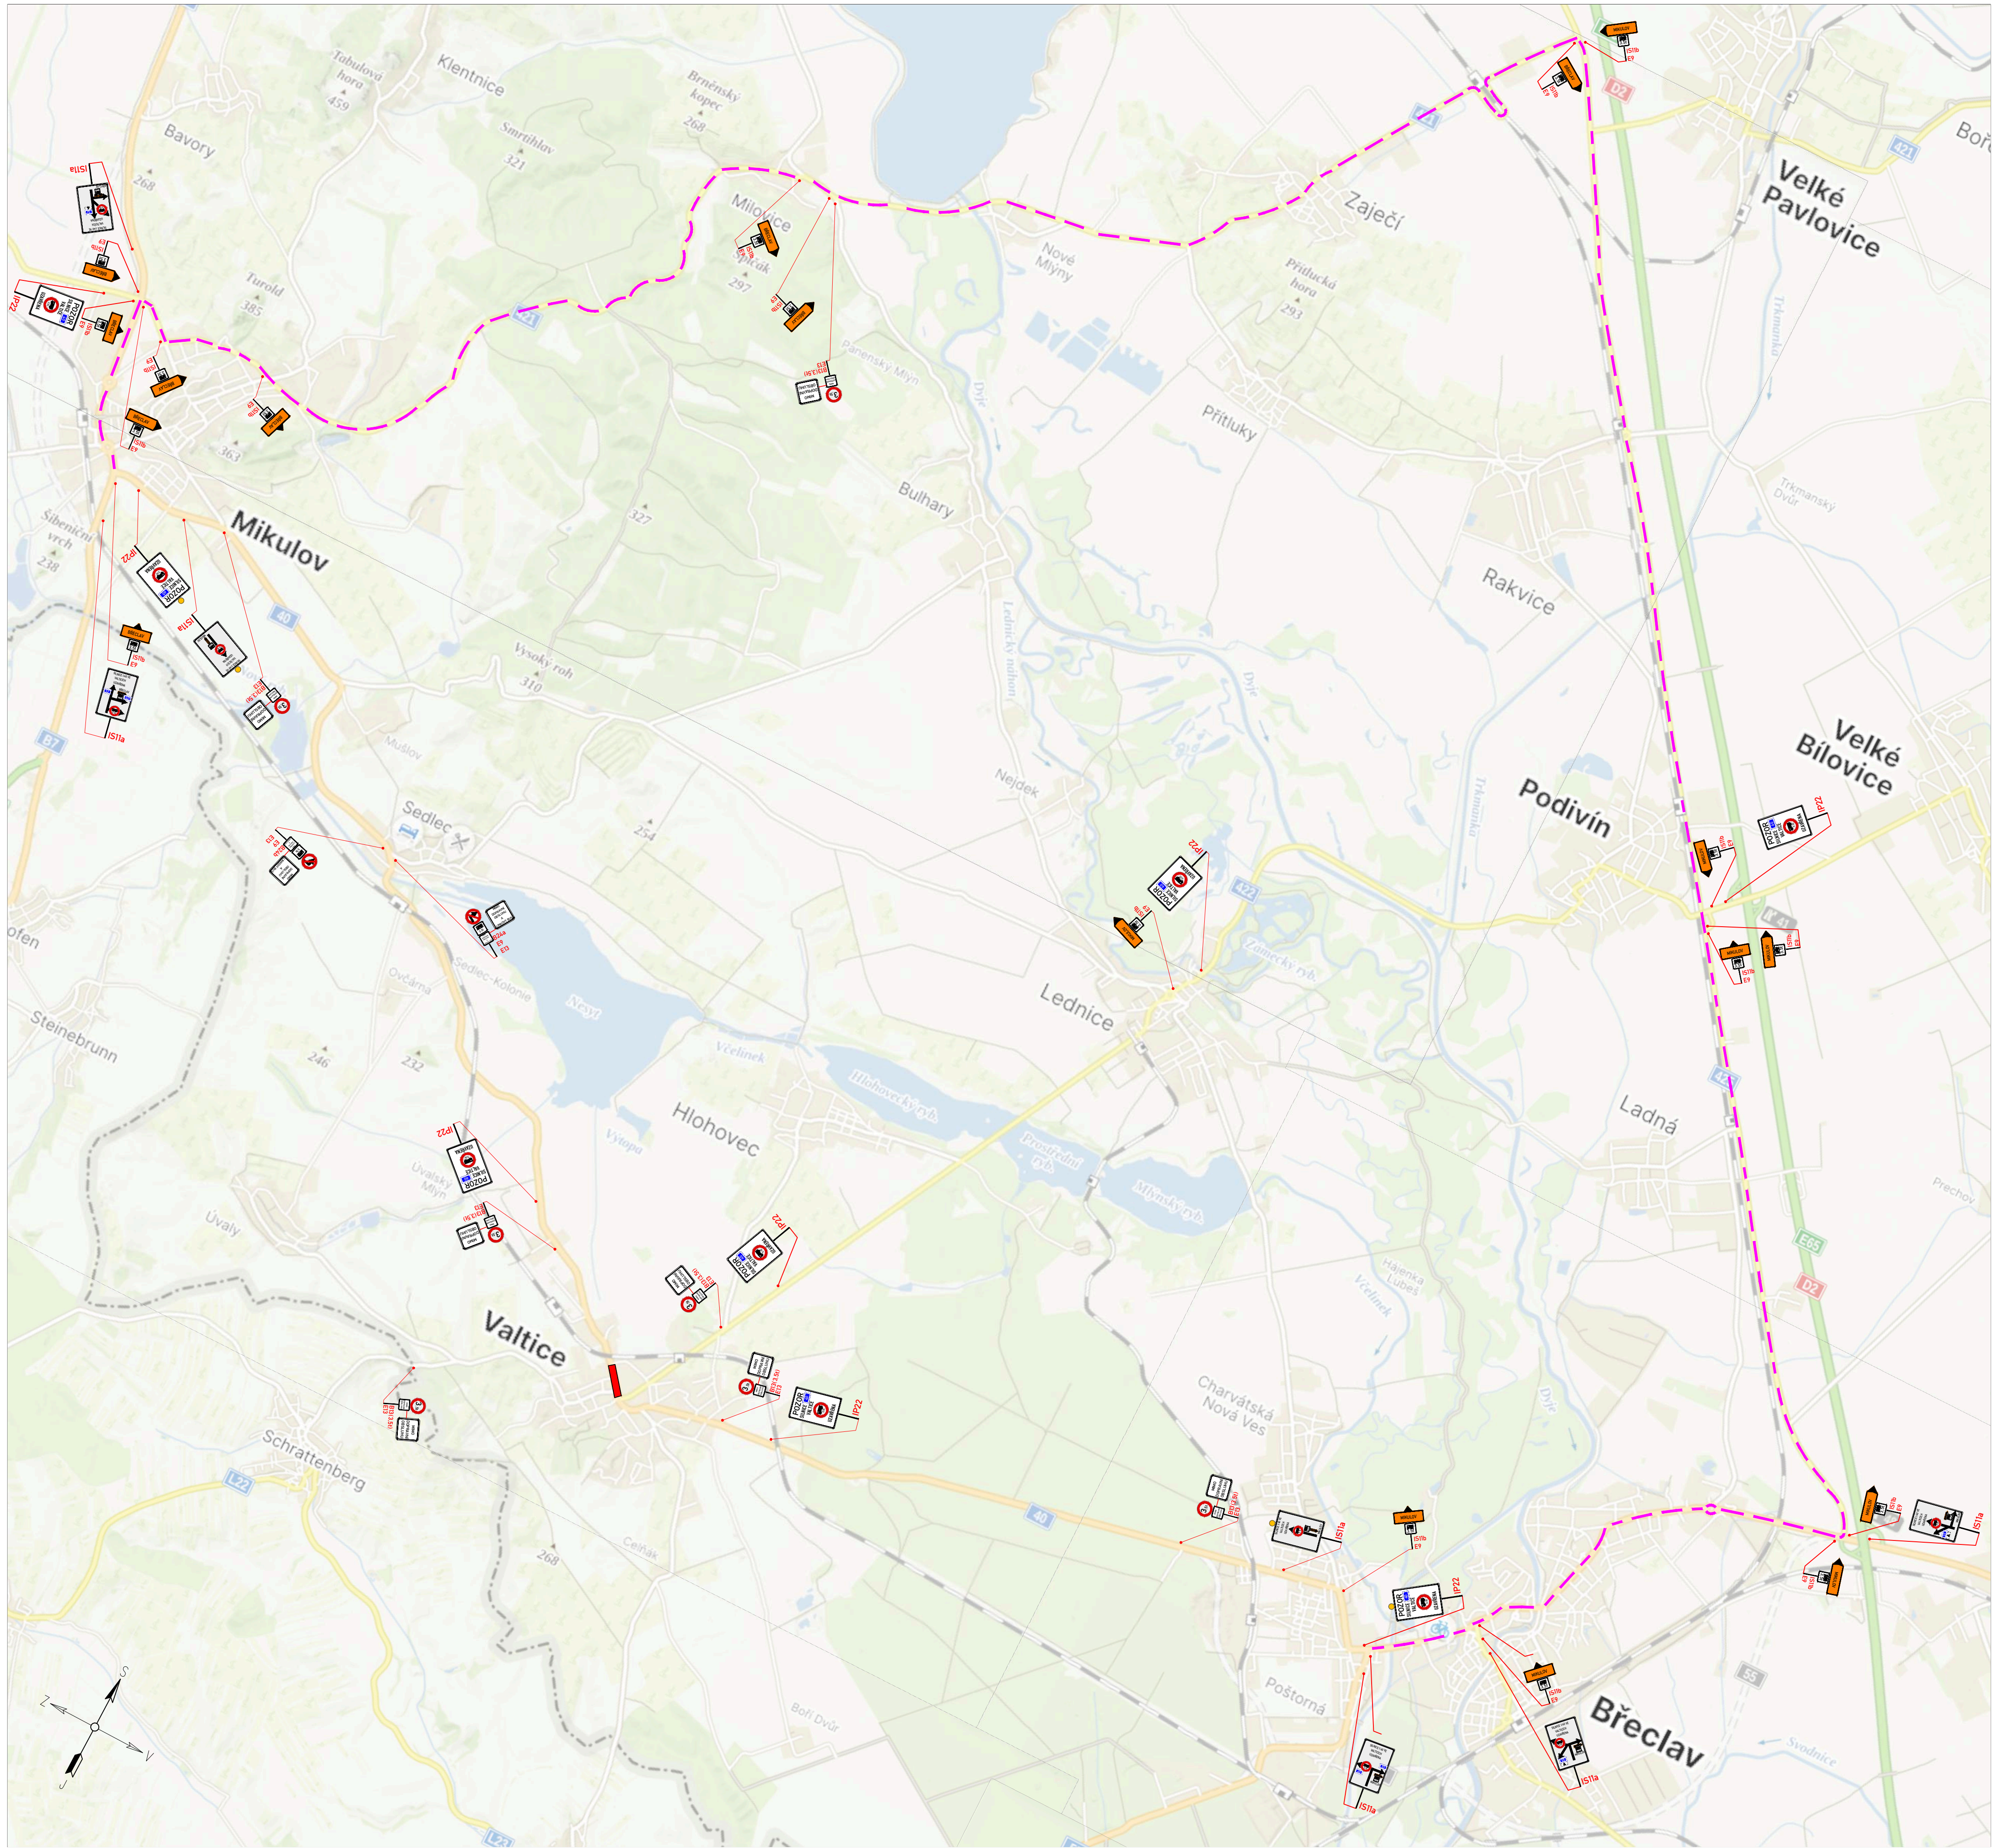


LEGENDA:

	STÁVAJÍCÍ SVISLÉ DZ		PŘECHODNÉ SVISLÉ DZ
	STÁVAJÍCÍ SVISLÉ DZ DOČASNĚ ZRUŠENÉ		PŘECHODNÉ SVISLÉ DZ NA ŽLUTOZELÉNÉM FLUORESCENČNÍM RETROREFLEXNÍM PODKLADU
	OBJÍZDNÁ TRASA NAD 3,5t		ZÁBOR "I/40 Valtice - průtah"

POZNÁMKA:
Umístění dopravního značení bude instalováno v souladu s TP č. 65, TP č. 66, TP č. 133 a s ustanovením zákona č. 361/2000 Sb.
Ověřené výkopy a pracovní místa bude odpovídajícím způsobem zabezpečeno dle zákona č. 183/2006 Sb. a zásad BOZP.
- TP č. 65 (Zásady pro dopravní značení na pozemních komunikacích)
- TP č. 66 (Zásady pro označování pracovních míst na pozemních komunikacích)
- TP č. 133 (Zásady pro vodorovné dopravní značení na pozemních komunikacích)

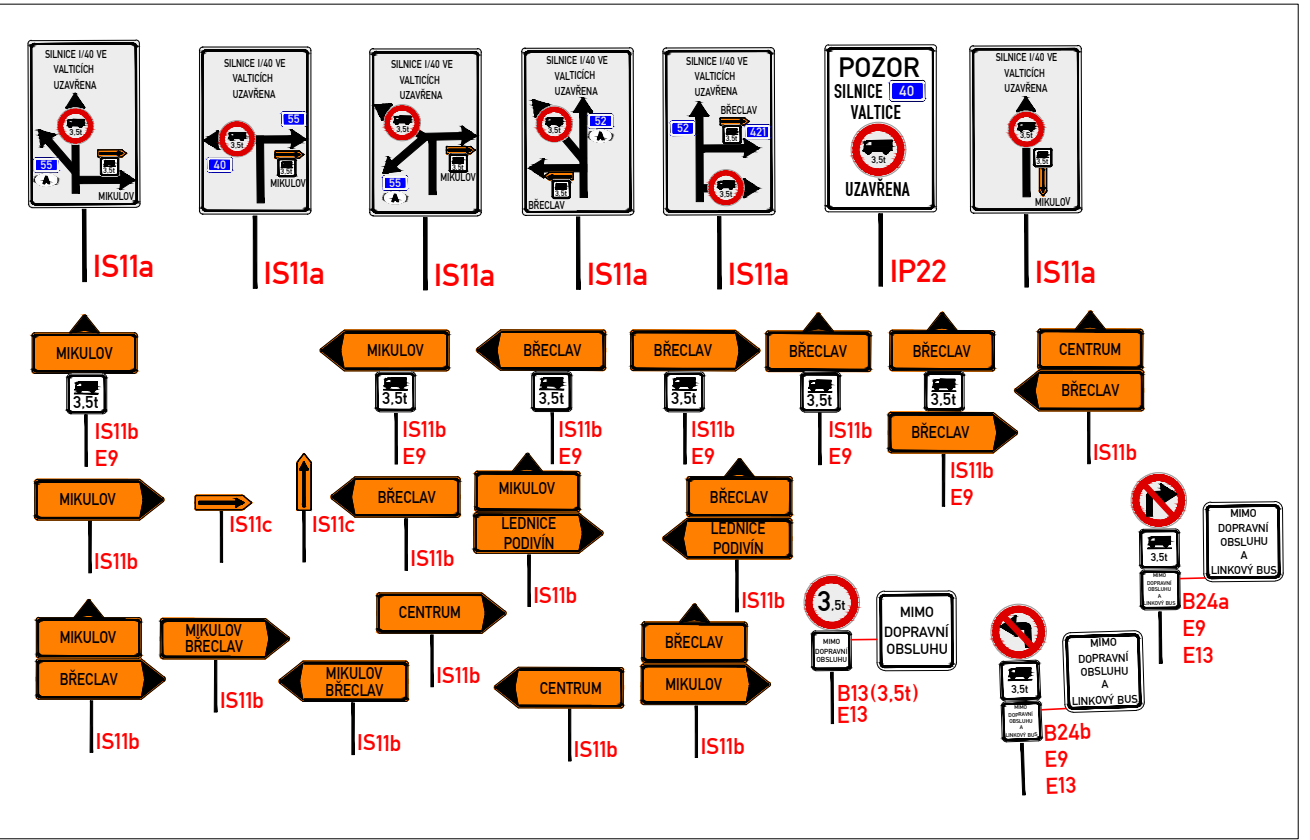

"I/40 Valtice - průtah" uzavírka I/40 ul. Mikulovská OBJÍZDNÁ TRASA NAD 3,5t

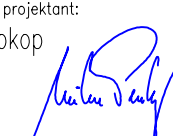ZNAKOM s.r.o. – ZENGROVA 2694/4, 615 00 BRNO, TEL. 602 718 310, ZNAKOM@ZNAKOM.CZ, (PRACOVISTĚ: RYBNÍČEK 12, 602 00 BRNO)			
Vypracoval: Milan Prokop podpis: 	Zodpovědný projektant: Milan Prokop podpis: 	Technická kontrola: Petr Šmerha podpis: 	 ZNAKOM s.r.o., ZENGROVA 2694/4, 615 00 BRNO
Místo: Valtice Komunikace: silnice I/40 Staničení úseku: km 11,760 – km 12,120 I/40 Valtice - průtah Valtice - rekonstrukce kanalizace ul. Mikulovská, Břeclavská - část II.			
Obsah: PŘECHODNÁ ÚPRAVA PROVOZU			Číslo zak.: 24Z00691 24Z00450 Formát: 840x594 Datum: 3/2024 Číslo přílohy: 2-2