








# LEGENDA:

	- TRVALÉ SVISLÉ DOPRAVNÍ ZNAČENÍ		- DOČASNĚ ZNEPLATNĚNÉ SVISLÉ DOPRAVNÍ ZNAČENÍ
	- PŘECHODNÉ SVISLÉ DOPRAVNÍ ZNAČENÍ BUDE OSAZENO DLE TP 65 A 66 STANOVÍ ODBOR DOPRAVY MIKULOV		- PŘECHODNÉ VODOROVNÉ DOPRAVNÍ ZNAČENÍ BUDE OSAZENO DLE TP 133
			- NAVRŽENO DOČASNĚ ZRUŠIT VDZ 




## SOUHLAS S PLATNOSTÍ DOKUMENTACE:

POLICIE ČESKÉ REPUBLIKY - DOPRAVNÍ INSPEKTORÁT	Mikulov
	


**DOSIG** PROJEKČNÍ ČINNOST TRVALÉ A PŘECHODNÉ DOPRAVNÍ ZNAČENÍ PRODEJ DOPRAVNÍHO ZNAČENÍ A ZAŘÍZENÍ  
 tel.: 777 723 121 www.dosig.cz

VEDOUcí PROJEKTANT	ING. FILIP HRUBÝ		DOSIG s.r.o., Bratislavská 929/67, 69145 Podivín, IČ: 14001055, DIČ: CZ14001055 www.dosig.cz info@dosig.cz tel.: 777 723 121
ZODPOVĚDNÝ PROJEKTANT	ING. KATEŘINA BORECKÁ		
VYPRACOVAL	ING. FILIP HRUBÝ		
KRAJ: JIHMORAVSKÝ	OKRES: BŘECLAV		

<b>STAVBA:</b>	<b>Mikulov kulturní akce</b>		INVESTOR	
<b>TERMÍNY:</b>			FORMÁT	1x A3
<b>OBSAH SCHÉMATU:</b>	<b>SITUACE PŘECHODNÉHO DOPRAVNÍHO ZNAČENÍ</b>		ČÍSLO ZAKÁZKY	Z25121-Z25131
			ČÍSLO VÝKRESU	<b>1</b>

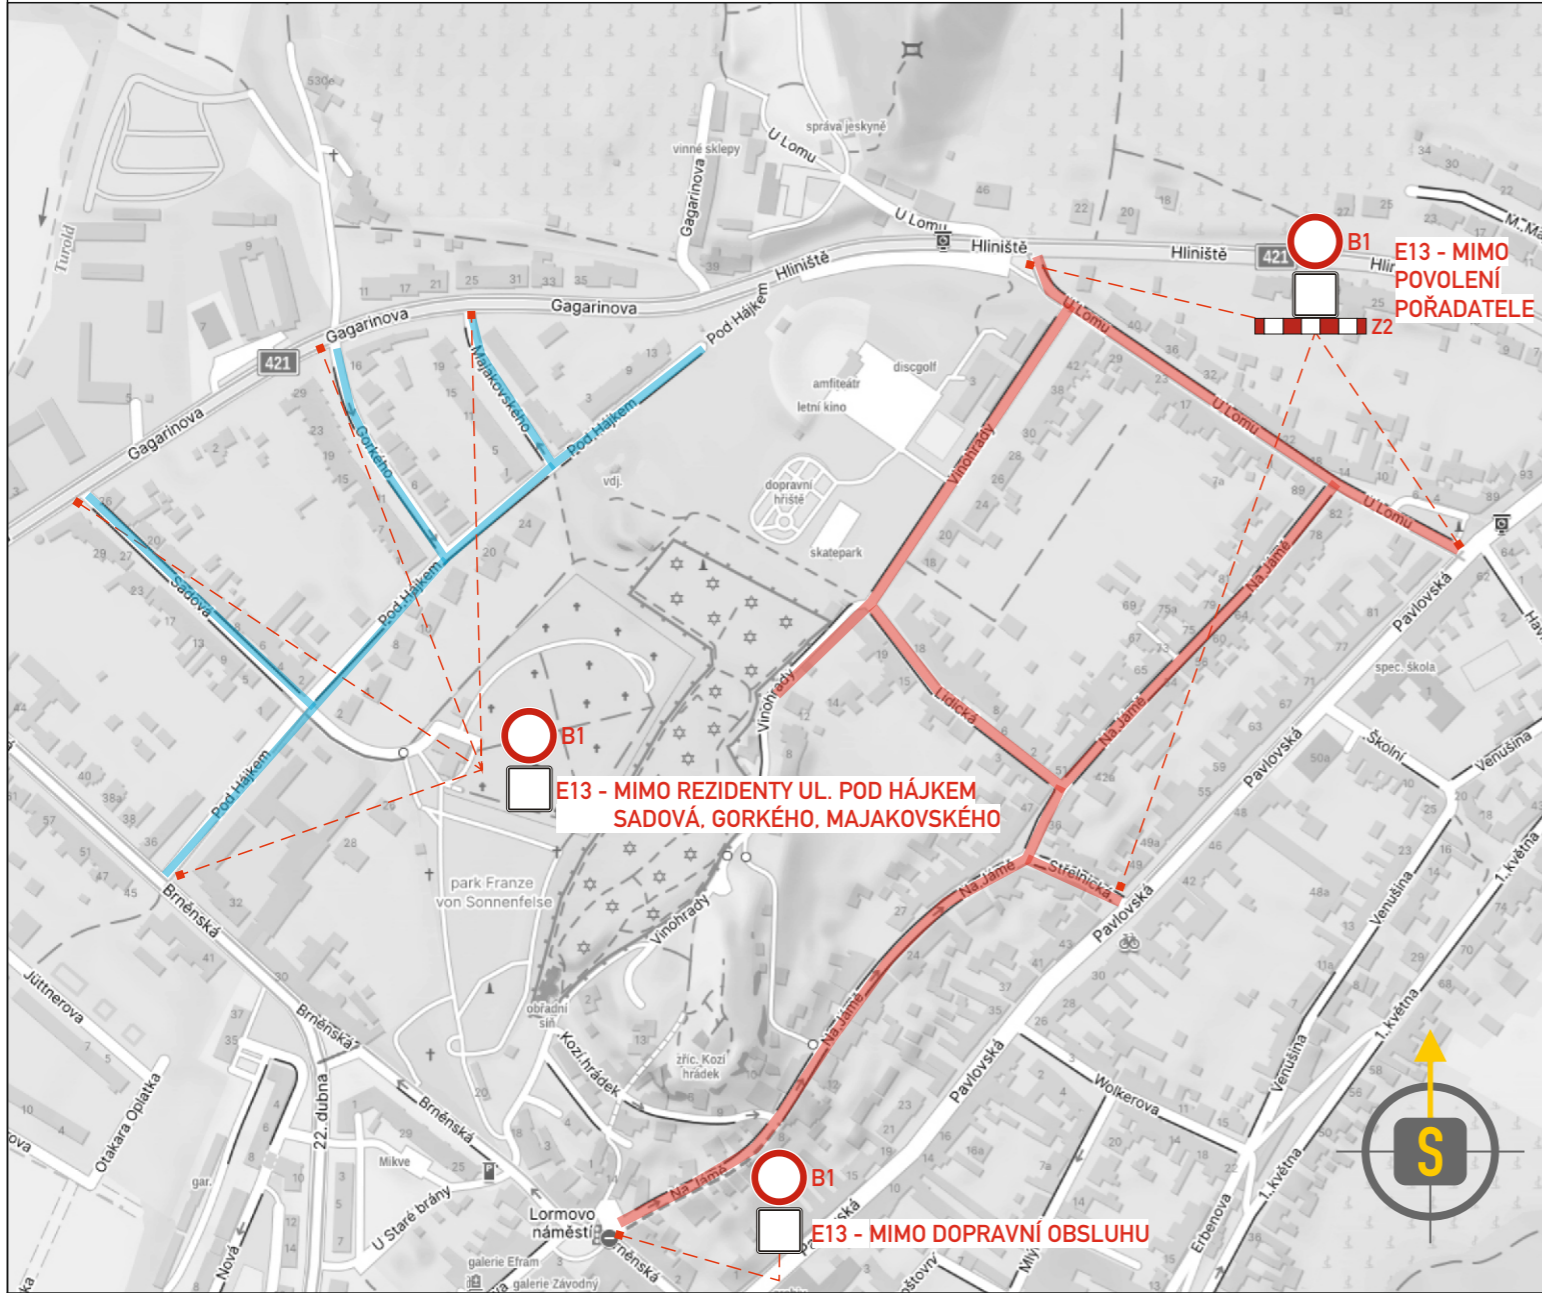

- Mikulov, amfiteátr - koncert The Backbeat Beatles - Datum realizace: 31.05.2025 - Datum ukončení: 31.05.2025
- Mikulov, amfiteátr - Večer britských hvězd, dance party KISS - Datum realizace: 06.06.2025 - Datum ukončení: 07.06.2025
- Mikulov, amfiteátr - koncert TŘI SESTRY - Datum realizace: 13.06.2025 - Datum ukončení: 13.06.2025
- Mikulov, amfiteátr - koncert ABBA WORLD REVIVAL - Datum realizace: 27.06.2025 - Datum ukončení: 27.06.2025
- Mikulov, amfiteátr - koncert Mirai - Datum realizace: 12.07.2025 - Datum ukončení: 12.07.2025
- Mikulov, amfiteátr - Rammstein Tribute Show - Datum realizace: 18.07.2025 - Datum ukončení: 18.07.2025
- Mikulov, amfiteátr - koncert Marek Ztracený - Datum realizace: 08.08.2025 - Datum ukončení: 09.08.2025
- Mikulov, amfiteátr - koncert Nazareth - Datum realizace: 16.08.2025 - Datum ukončení: 16.08.2025
- Mikulov, amfiteátr - Filmová hudba Prague film orchestra - Datum realizace: 22.08.2025 - Datum ukončení: 22.08.2025
- Mikulov, amfiteátr - Mikulove - Předpokládaný datum realizace: 29.08.2025 - Datum ukončení: 30.08.2025
- Mikulov, amfiteátr - Prima cup - Předpokládaný datum realizace: 04.10.2025 - Datum ukončení: 04.10.2025