




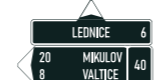


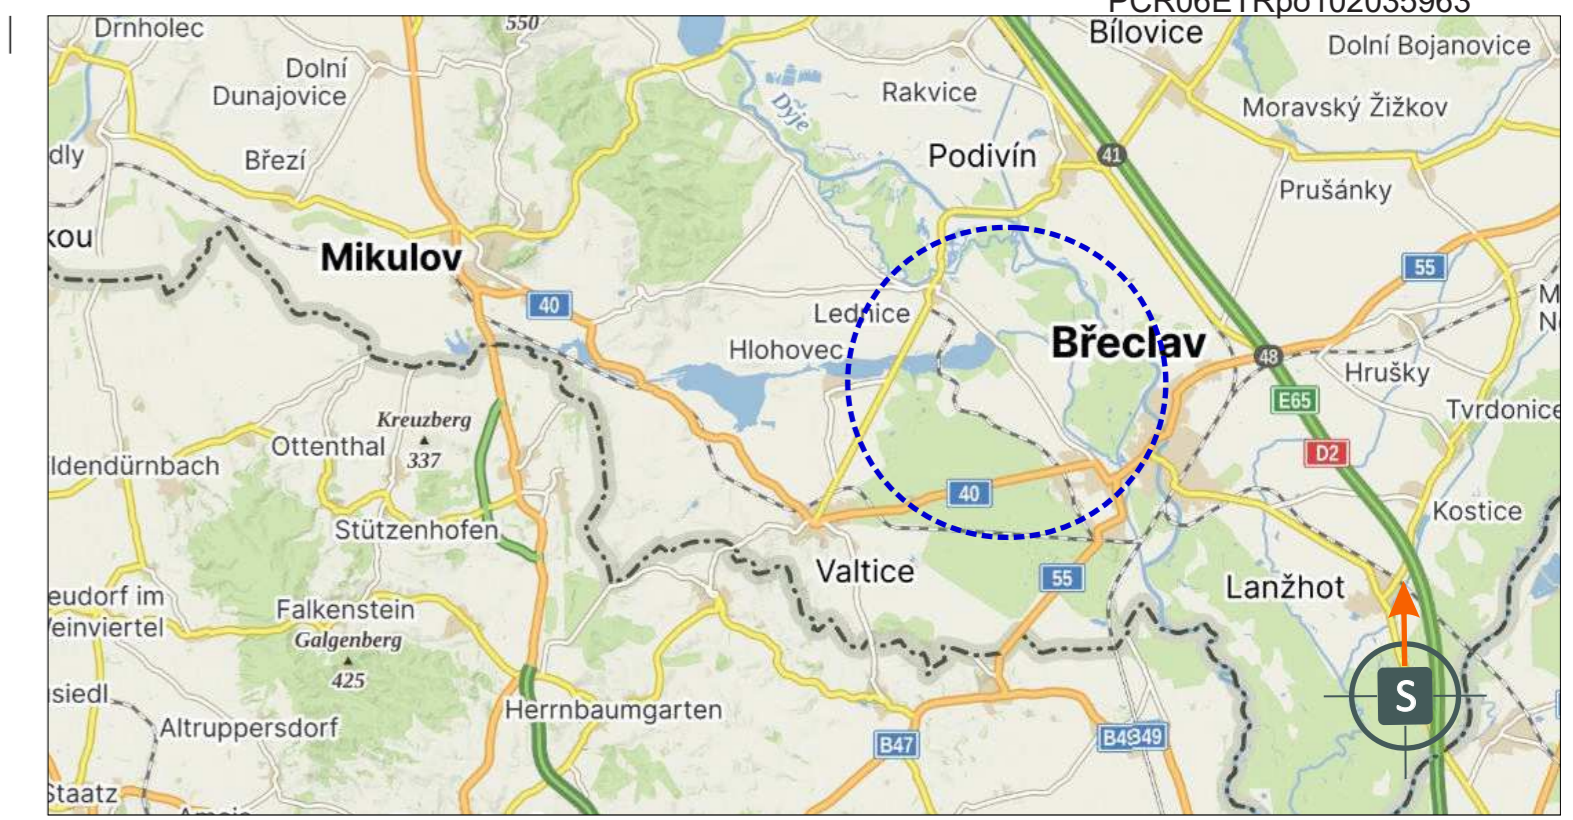
**SITUACE PŘECHODNÉHO DOPRAVNÍHO ZNAČENÍ**  
**I/40 Sedlec - Valtice - oprava povrchu - doplnění objízdné trasy**

**LEGENDA**

-  - TRVALÉ SVISLÉ DOPRAVNÍ ZNAČENÍ
-  - TRVALÉ SVISLÉ DOPRAVNÍ ZNAČENÍ DOČASNĚ ZNEPLATNĚNO
-  - PŘECHODNÉ SVISLÉ DOPRAVNÍ ZNAČENÍ, OSAZENO DLE TP 65 A 66 STANOVÍ KÚ JmK
-  - OBJÍZDNÁ TRASA SMĚR MIKULOV

**Termín: 19.5.2025 - 17.6.2025**  
 Z důvodu: **údržba krytu formou výměny asfaltového souvrství**  
 Zodpovědná osoba: **Ing. Tomáš Jurásek, IMOS Brno, a.s., tel.: 725 796 194**

**POZNÁMKA: PŘECHODNÉ DOPRAVNÍ ZNAČENÍ BUDE OSAZENO DLE TP 65 A 66.**



**POTVRZENÍ PLATNOSTI DOKUMENTACE:**  
 POLICIE ČESKÉ REPUBLIKY - DOPRAVNÍ INSPEKTORÁT BŘECLAV:

**POLICIE ČESKÉ REPUBLIKY**  
 Krajské ředitelství policie Jihomoravského kraje  
 Územní odbor Břeclav  
 Dopravní inspektorát

Odsouhlaseno dne:

Pod č.j.:

v kontextu č.j.: KRPB-222435-1/ČJ-2023-060406-KAM  
 Dle § 24 odst. 2 písm. d) zák. č. 13/1997 Sb.  
 § 77 odst. 2 písm. b) zák. č. 361/2000 Sb.






**POLICIE ČESKÉ REPUBLIKY**  
**KRAJSKÉ ŘEDITELSTVÍ POLICIE**  
**JIHOMORAVSKÉHO KRAJE**  
**DOPRAVNÍ INSPEKTORÁT**  
 690 16 BŘECLAV, NÁR. HRDINŮ 15

Podpis:




**JIŽ VÍCE NEŽ**  
**LET**  
 PRO VÁS NA ZNAČKÁCH

- Svislé dopravní značení
- Vodorovné dopravní značení
- Provizorní dopravní značení
- Projektování dopravního značení

ZODPOVĚDNÝ PROJEKTANT	Bc. Jakub LACH		
VYPRACOVAL	Ing. Martin DOLEŽEL		DOKA, s.r.o. Na návsí 11/5, Holásky, 620 00 Brno IČ: 63471752, DIČ: CZ63471752 e-mail: info@dokadz.cz www.dokadz.cz <span style="float: right;">mob.: 603 881 905</span>
KRESLIL	Ing. Martin DOLEŽEL		
KONTROLOVAL	Bc. Matěj ČERVEŇÁK		
KRAJ: JIHOMORAVSKÝ	OKRES: BŘECLAV	KÚ: POŠTORNÁ	DATUM: 04/2025 FORMÁT: 12x A4 MĚŘÍTKO: ----- ÚČEL: RDS ARCHIVNÍ ČÍS.: 2025065 ČÍS. SOUPRAVY: ----- ČÍS. PŘÍLOHY: -----
<b>I/40 SEDLEC - VALTICE - OPRAVA POVRCHU</b>			
NÁZEV VÝKRESU:	<b>SITUACE PŘECHODNÉHO DOPRAVNÍHO ZNAČENÍ</b>		
			<b>I.a</b>

**SITUACE PŘECHODNÉHO DOPRAVNÍHO ZNAČENÍ  
I/40 Sedlec - Valtice - oprava povrchu**

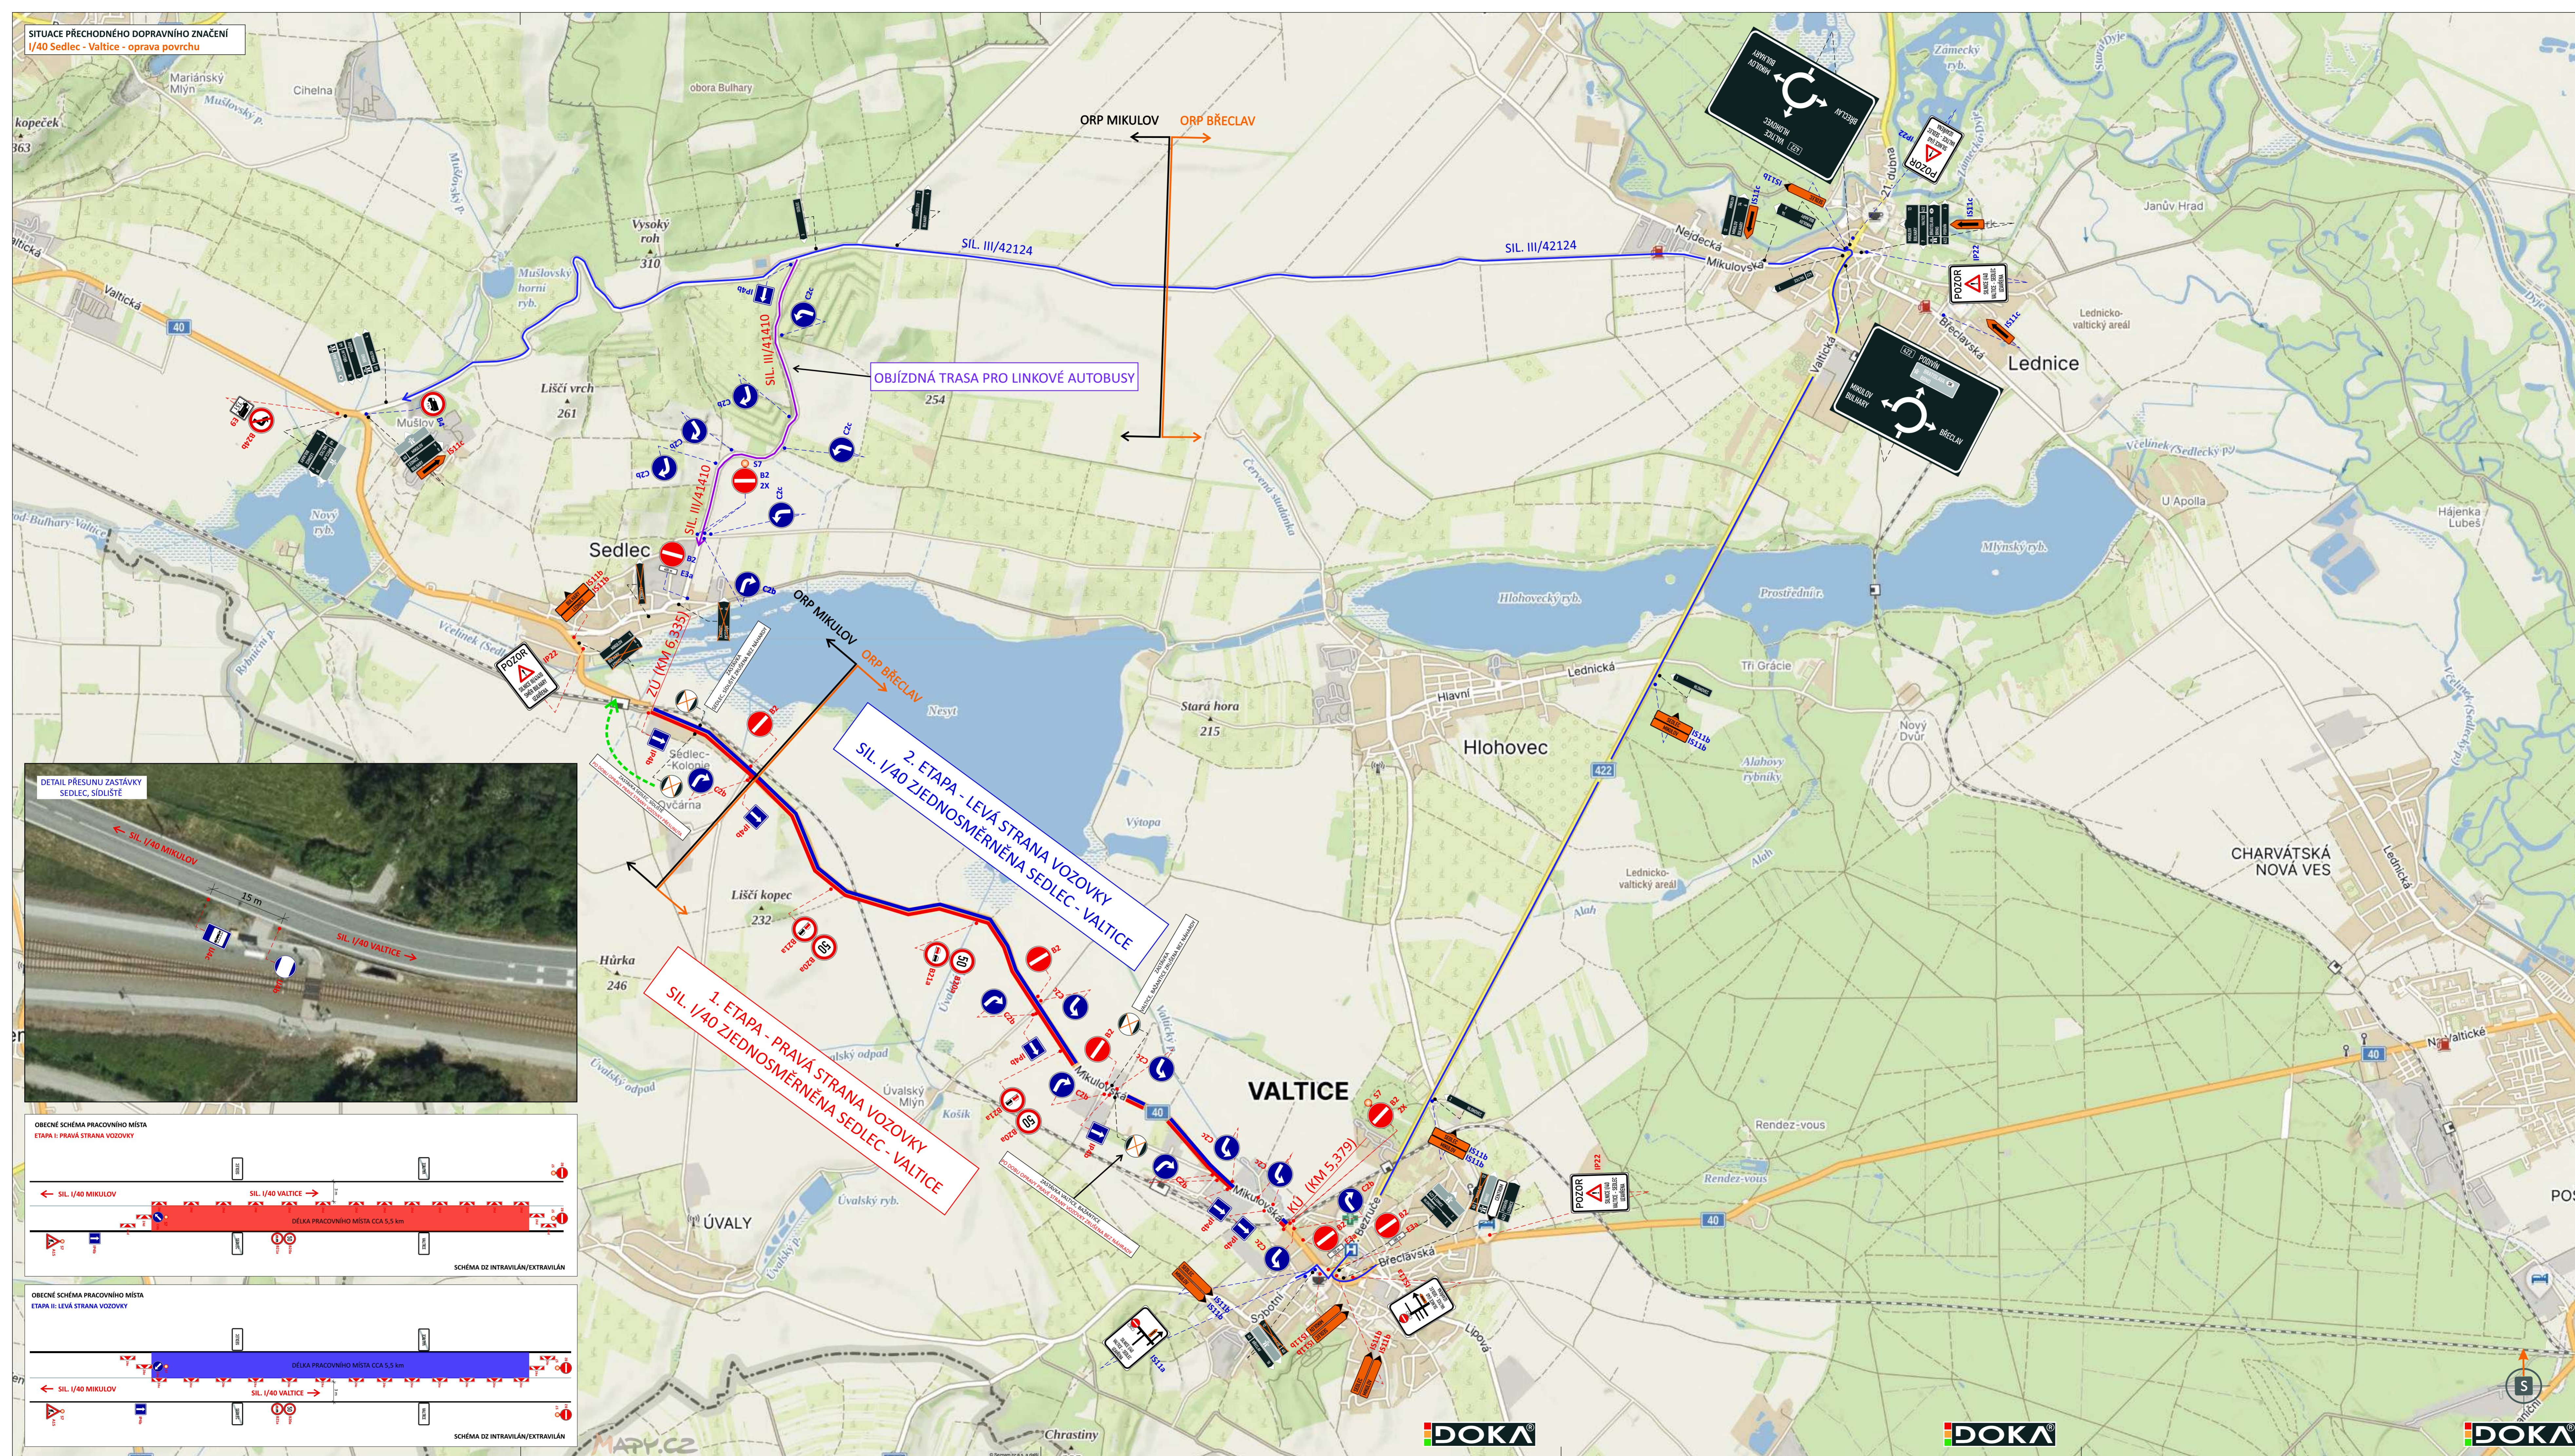


**LEGENDA**

- TRVALÉ SVISLÉ DOPRAVNÍ ZNAČENÍ
- TRVALÉ SVISLÉ DOPRAVNÍ ZNAČENÍ DOČASNĚ ZNEPLATNĚNO
- PŘECHODNÉ SVISLÉ DOPRAVNÍ ZNAČENÍ, OSAZENO DLE TP 65 A 66 STANOVÍ KÚ jmK
- PŘECHODNÉ SVISLÉ DOPRAVNÍ ZNAČENÍ, OSAZENO DLE TP 65 A 66 STANOVÍ PŘÍSLUŠNÝ SILNIČNÍ SPRÁVNÍ ÚŘAD
- OBJÍZDNÁ TRASA PRO LINKOVÉ AUTOBUSY
- OBJÍZDNÁ TRASA SMĚR SEDLEC, MIKULOV
- UZAVŘENÝ ÚSEK

**POZNÁMKA: PŘECHODNÉ DOPRAVNÍ ZNAČENÍ BUDE OSAZENO DLE TP 65 A 66.**

**OBECNÉ SCHEMA PRACOVNÍHO MÍSTA PO DOBU POKLÁDKY ASFALTU  
PO DOKONČENÍ PRACÍ NA JEDNÉ STRANĚ VOZOVKY BUDE PRAC. MÍSTO  
ANALOGICKY PŘESUNUTO NA PROTĚŽÍ STRANU**

**SCHEMA DZ INTRAVILÁN/EXTRAVILÁN**

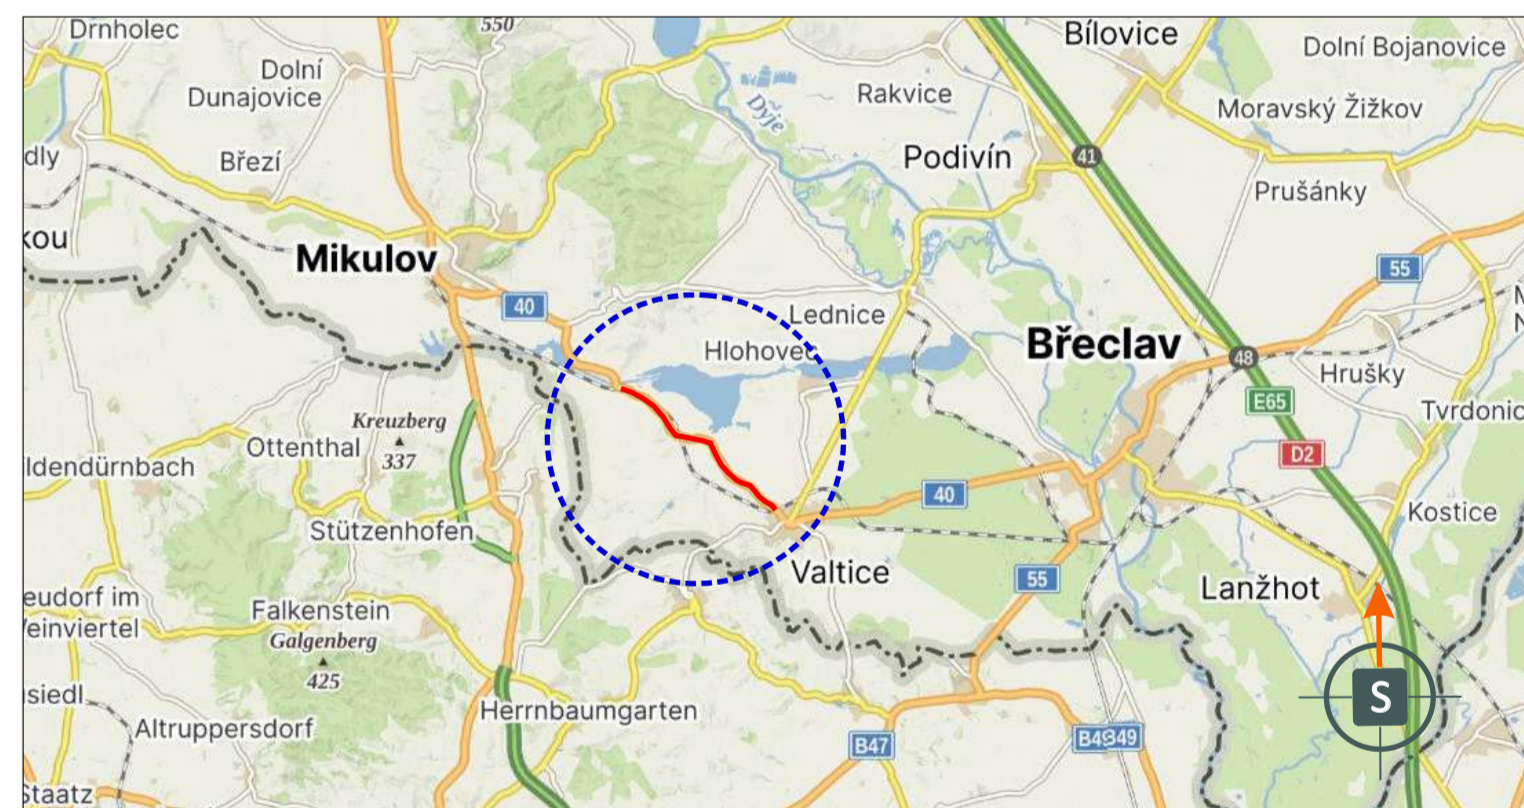

POTVRZENÍ PLATNOSTI DOKUMENTACE:  
POLICE ČESKÉ REPUBLIKY - DOPRAVNÍ INSPEKTORÁT BŘECLAV

**DOKA** **OLET**

- Svislé dopravní značení
- Vodorovné dopravní značení
- Provozovní dopravní značení
- Projektování dopravního značení

ZODPOVĚDNÝ PROJEKTANT	Bc. Jakub LACH	<b>DOKA</b> DOKA, s.r.o. Na návsí 117/5, Holásky, 620 00 Brno IČ: 030171732, DIČ: CZ030171732 e-mail: info@dokad.cz www.dokad.cz mob: 603 881 905	DATUM	04/2025
VYPRACOVAL	Ing. Martin DOLEŽEL		FORMÁT	12x A4
KRESLIL	Ing. Martin DOLEŽEL	MĚŘÍTKO	1:1	
KONTROLOVAL	Bc. Matěj ČERVENÁK	ÚČEL	RDS	
KRAJ: JIHO-MORAVSKÝ	OKRES: BŘECLAV	KÚ: Valtice, územní úřad na vyžádání	ARCHIVNÍ ČÍS.	2025065
STAVBA:	I/40 SEDLEC - VALTICE - OPRAVA POVrchU		ČÍS. SOUPRAVY	ČÍS. PŘÍLOHY
NÁZEV VÝKRESU:	SITUACE PŘECHODNÉHO DOPRAVNÍHO ZNAČENÍ			1



OBECNÉ SCHEMA PRACOVNÍHO MÍSTA  
ETAPA I: PRAVÁ STRANA VOZOVKY

SCHEMA DZ INTRAVILÁN/EXTRAVILÁN

OBECNÉ SCHEMA PRACOVNÍHO MÍSTA  
ETAPA II: LEVÁ STRANA VOZOVKY

SCHEMA DZ INTRAVILÁN/EXTRAVILÁN