



SOUHLAS S PLATNOSTÍ DOKUMENTACE:

POLICIE ČESKÉ REPUBLIKY - DOPRAVNÍ INSPEKTORÁT

MĚSTO MIKULOV

ŘSD

SÚS



PROJEKČNÍ ČINNOST TRVALÉ A PŘECHODNÉ DOPRAVNÍ ZNAČENÍ PRODEJ DOPRAVNÍHO ZNAČENÍ A ZAŘÍZENÍ

info@dosig.cz



www.dosig.cz

VEDOUCÍ PROJEKTANT	ING. FILIP HRUBÝ		DOSIG s.r.o. Bratislavská 929/67, 69145 Podivín IČ: 14001055 DIČ: CZ14001055
ZODPOVĚDNÝ PROJEKTANT	ING. KATEŘINA BORECKÁ		
VYPRACOVAL	LUCIE VESELÁ		Lucie Veselá Projekce a příprava 774 045 121 vesela@dosig.cz
KRAJ: JIHMORAVSKÝ	OKRES: BŘECLAV		

NÁZEV:

**Mikulov
- pálavské vinobraní**

ZÁKAZNÍK



FORMÁT

1x A4, 3x A0

TERMÍN:

11.-14.9.2025

ČÍSLO ZAKÁZKY

Z25262






OBSAH SCHÉMATU:

SITUACE PŘECHODNÉHO DOPRAVNÍHO ZNAČENÍ


ČÍSLO LISTU

1/4




NAVÁDĚNÍ NA PARKOVIŠTĚ

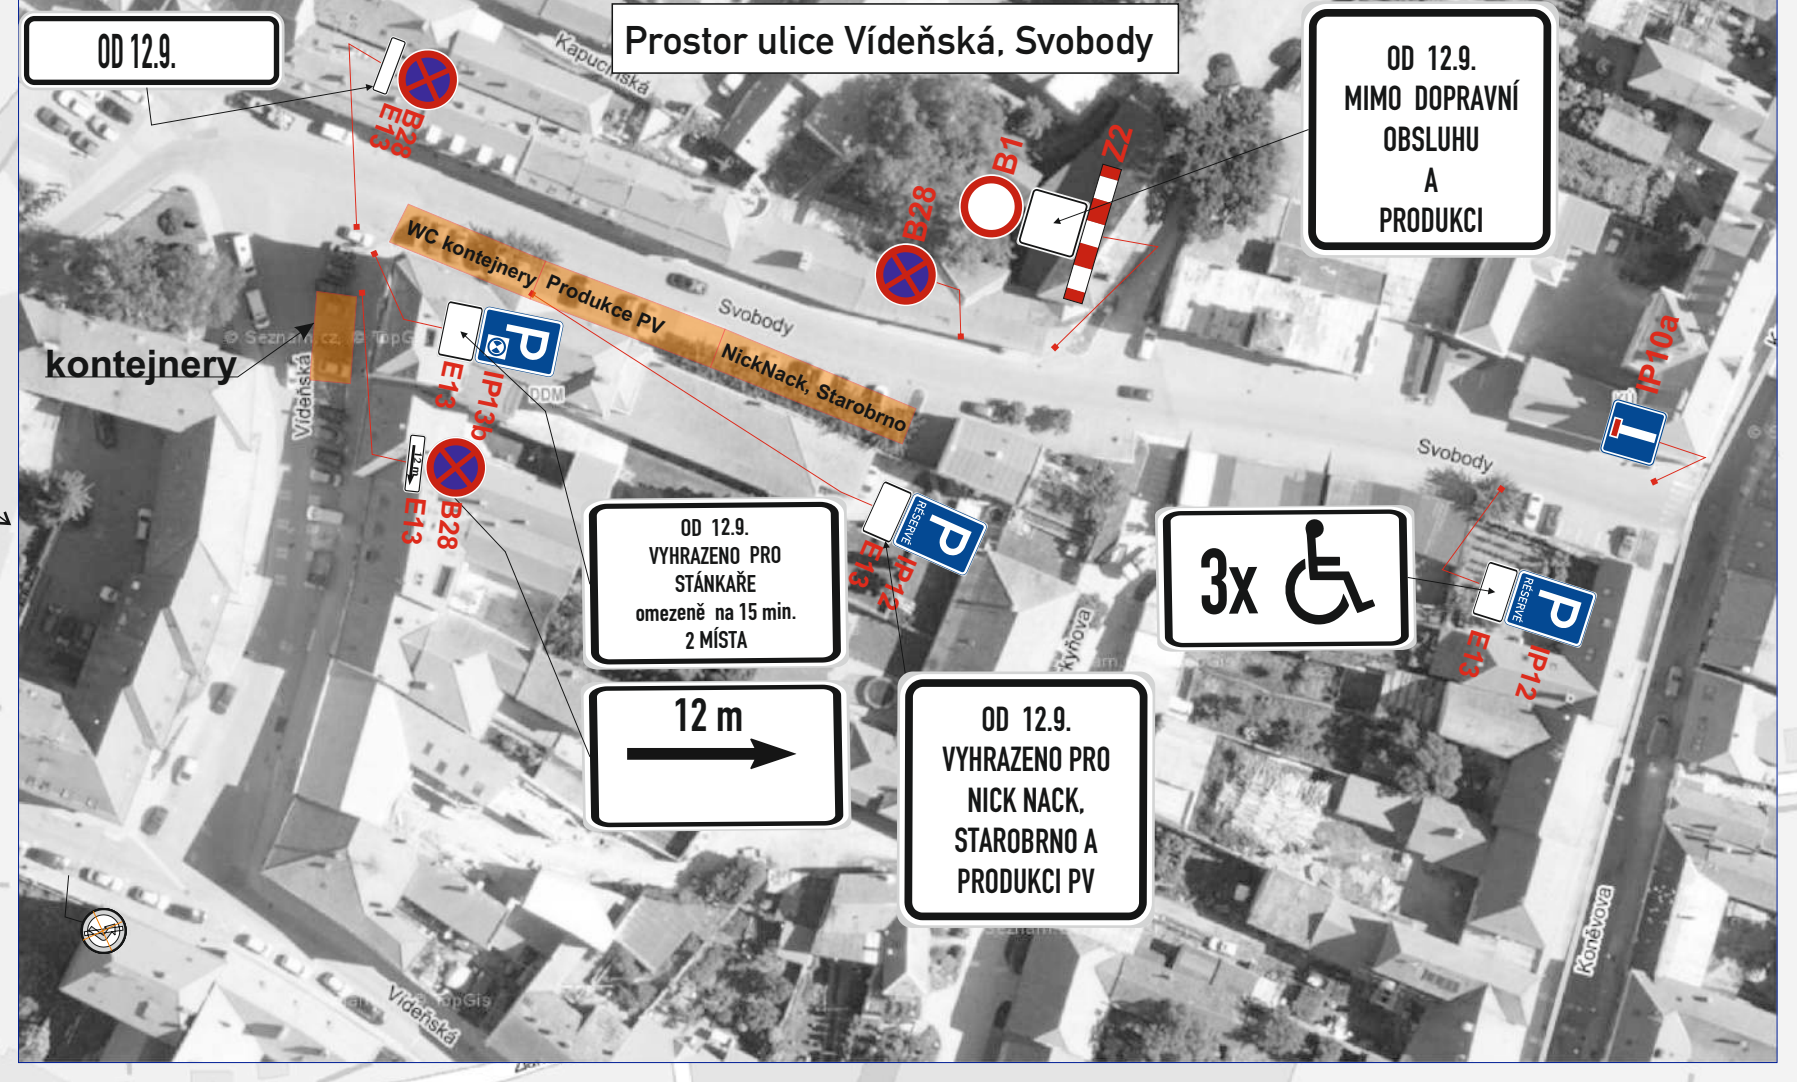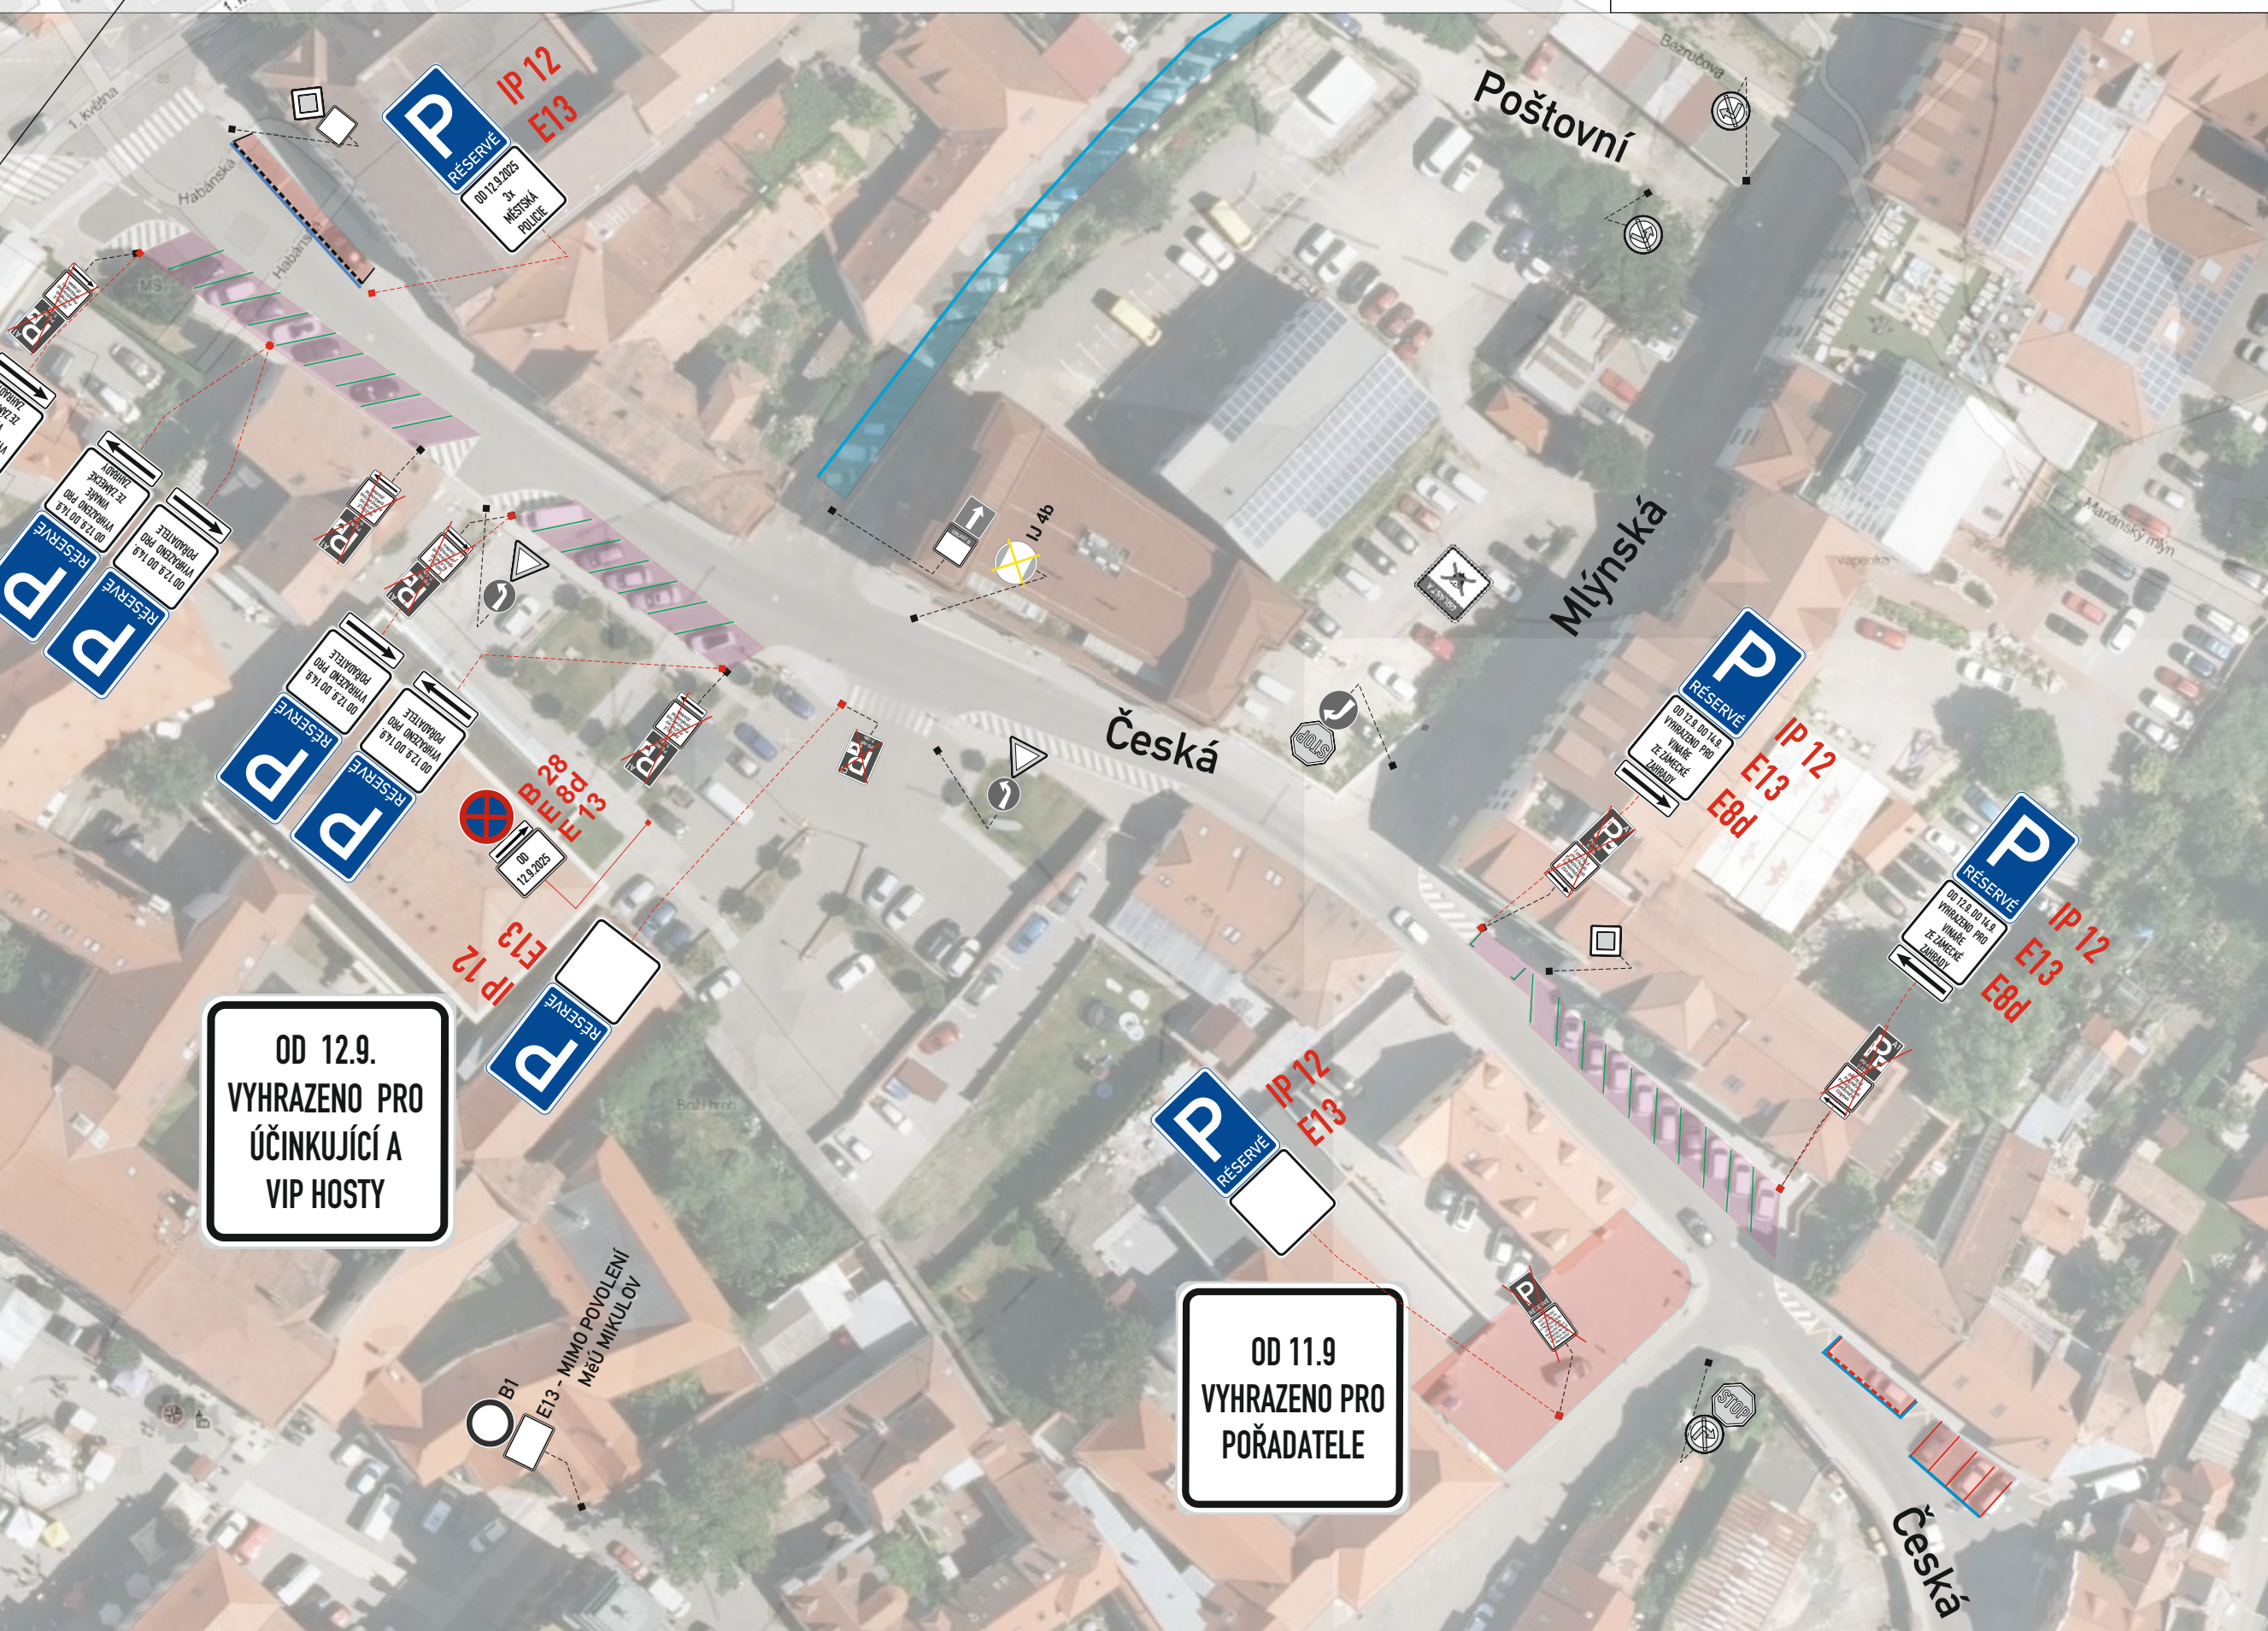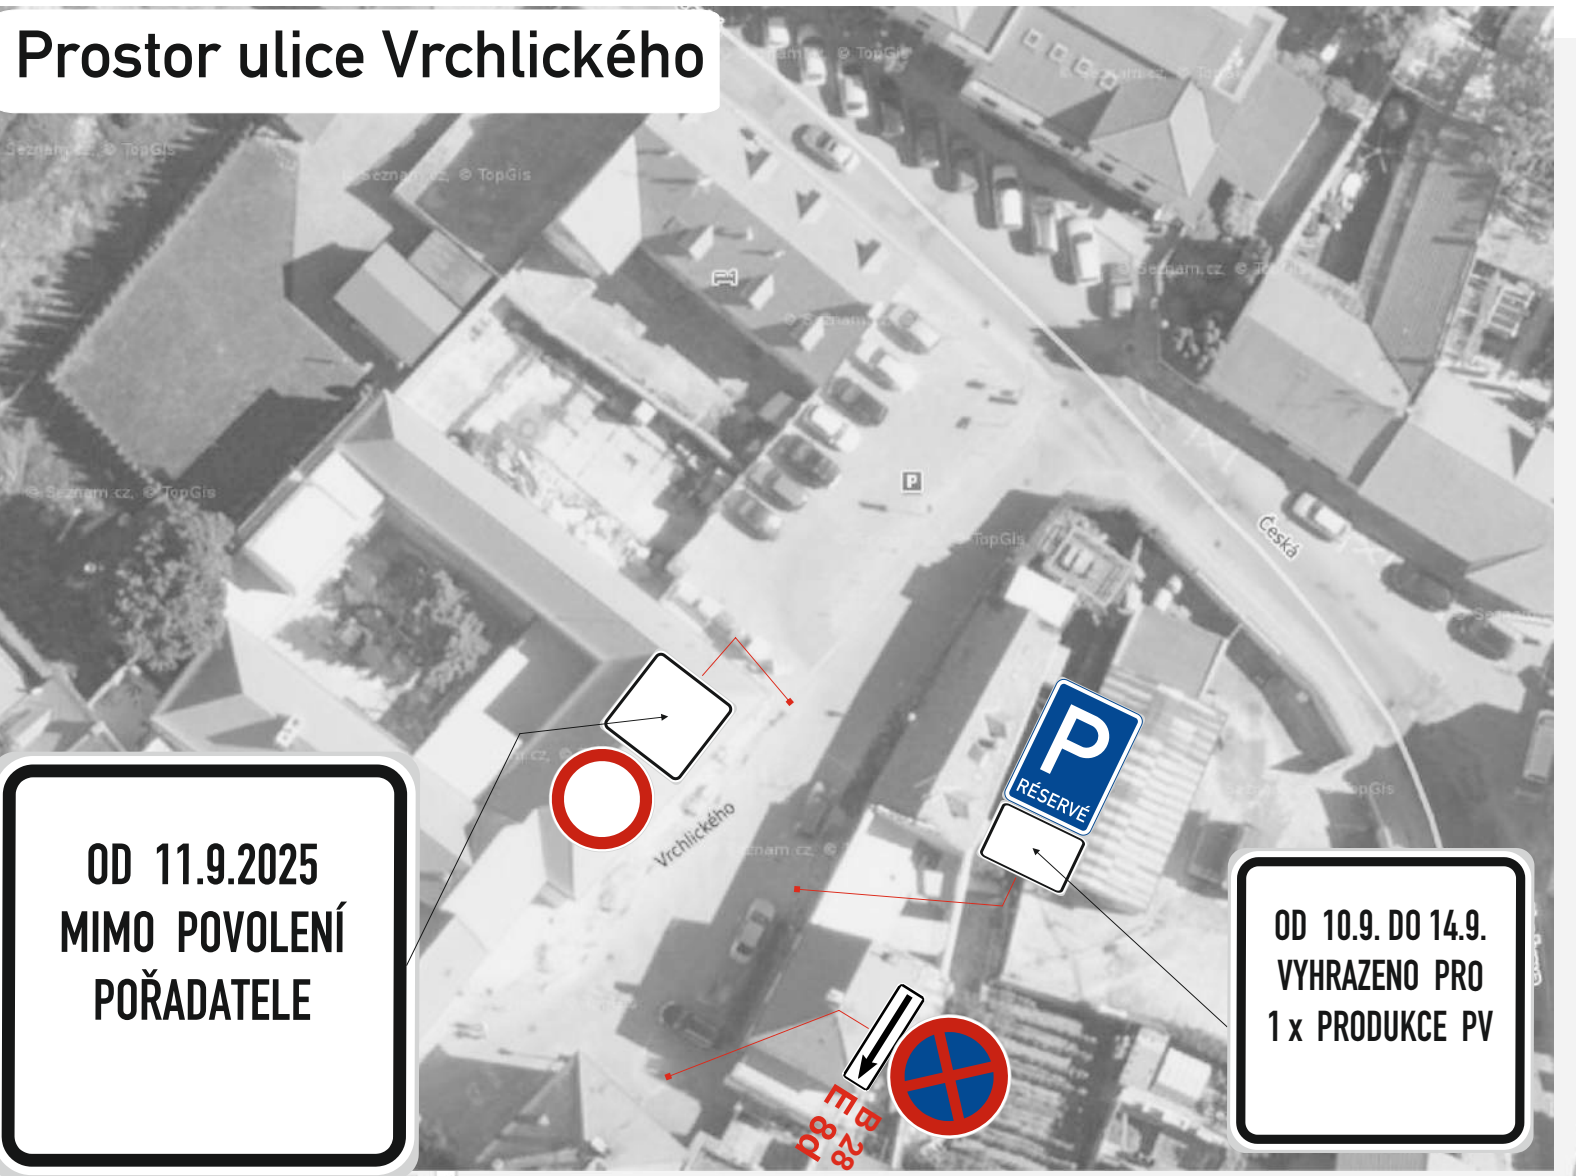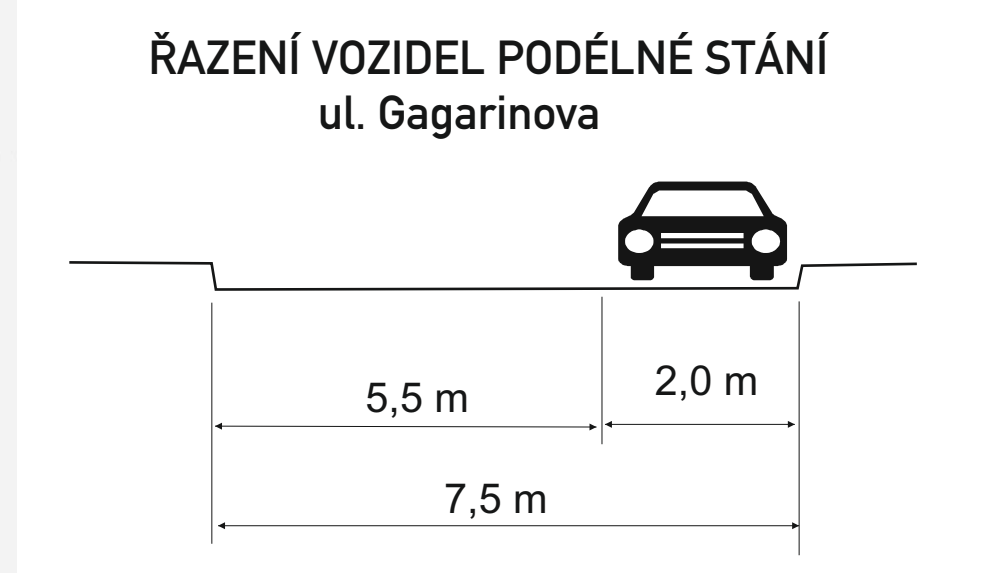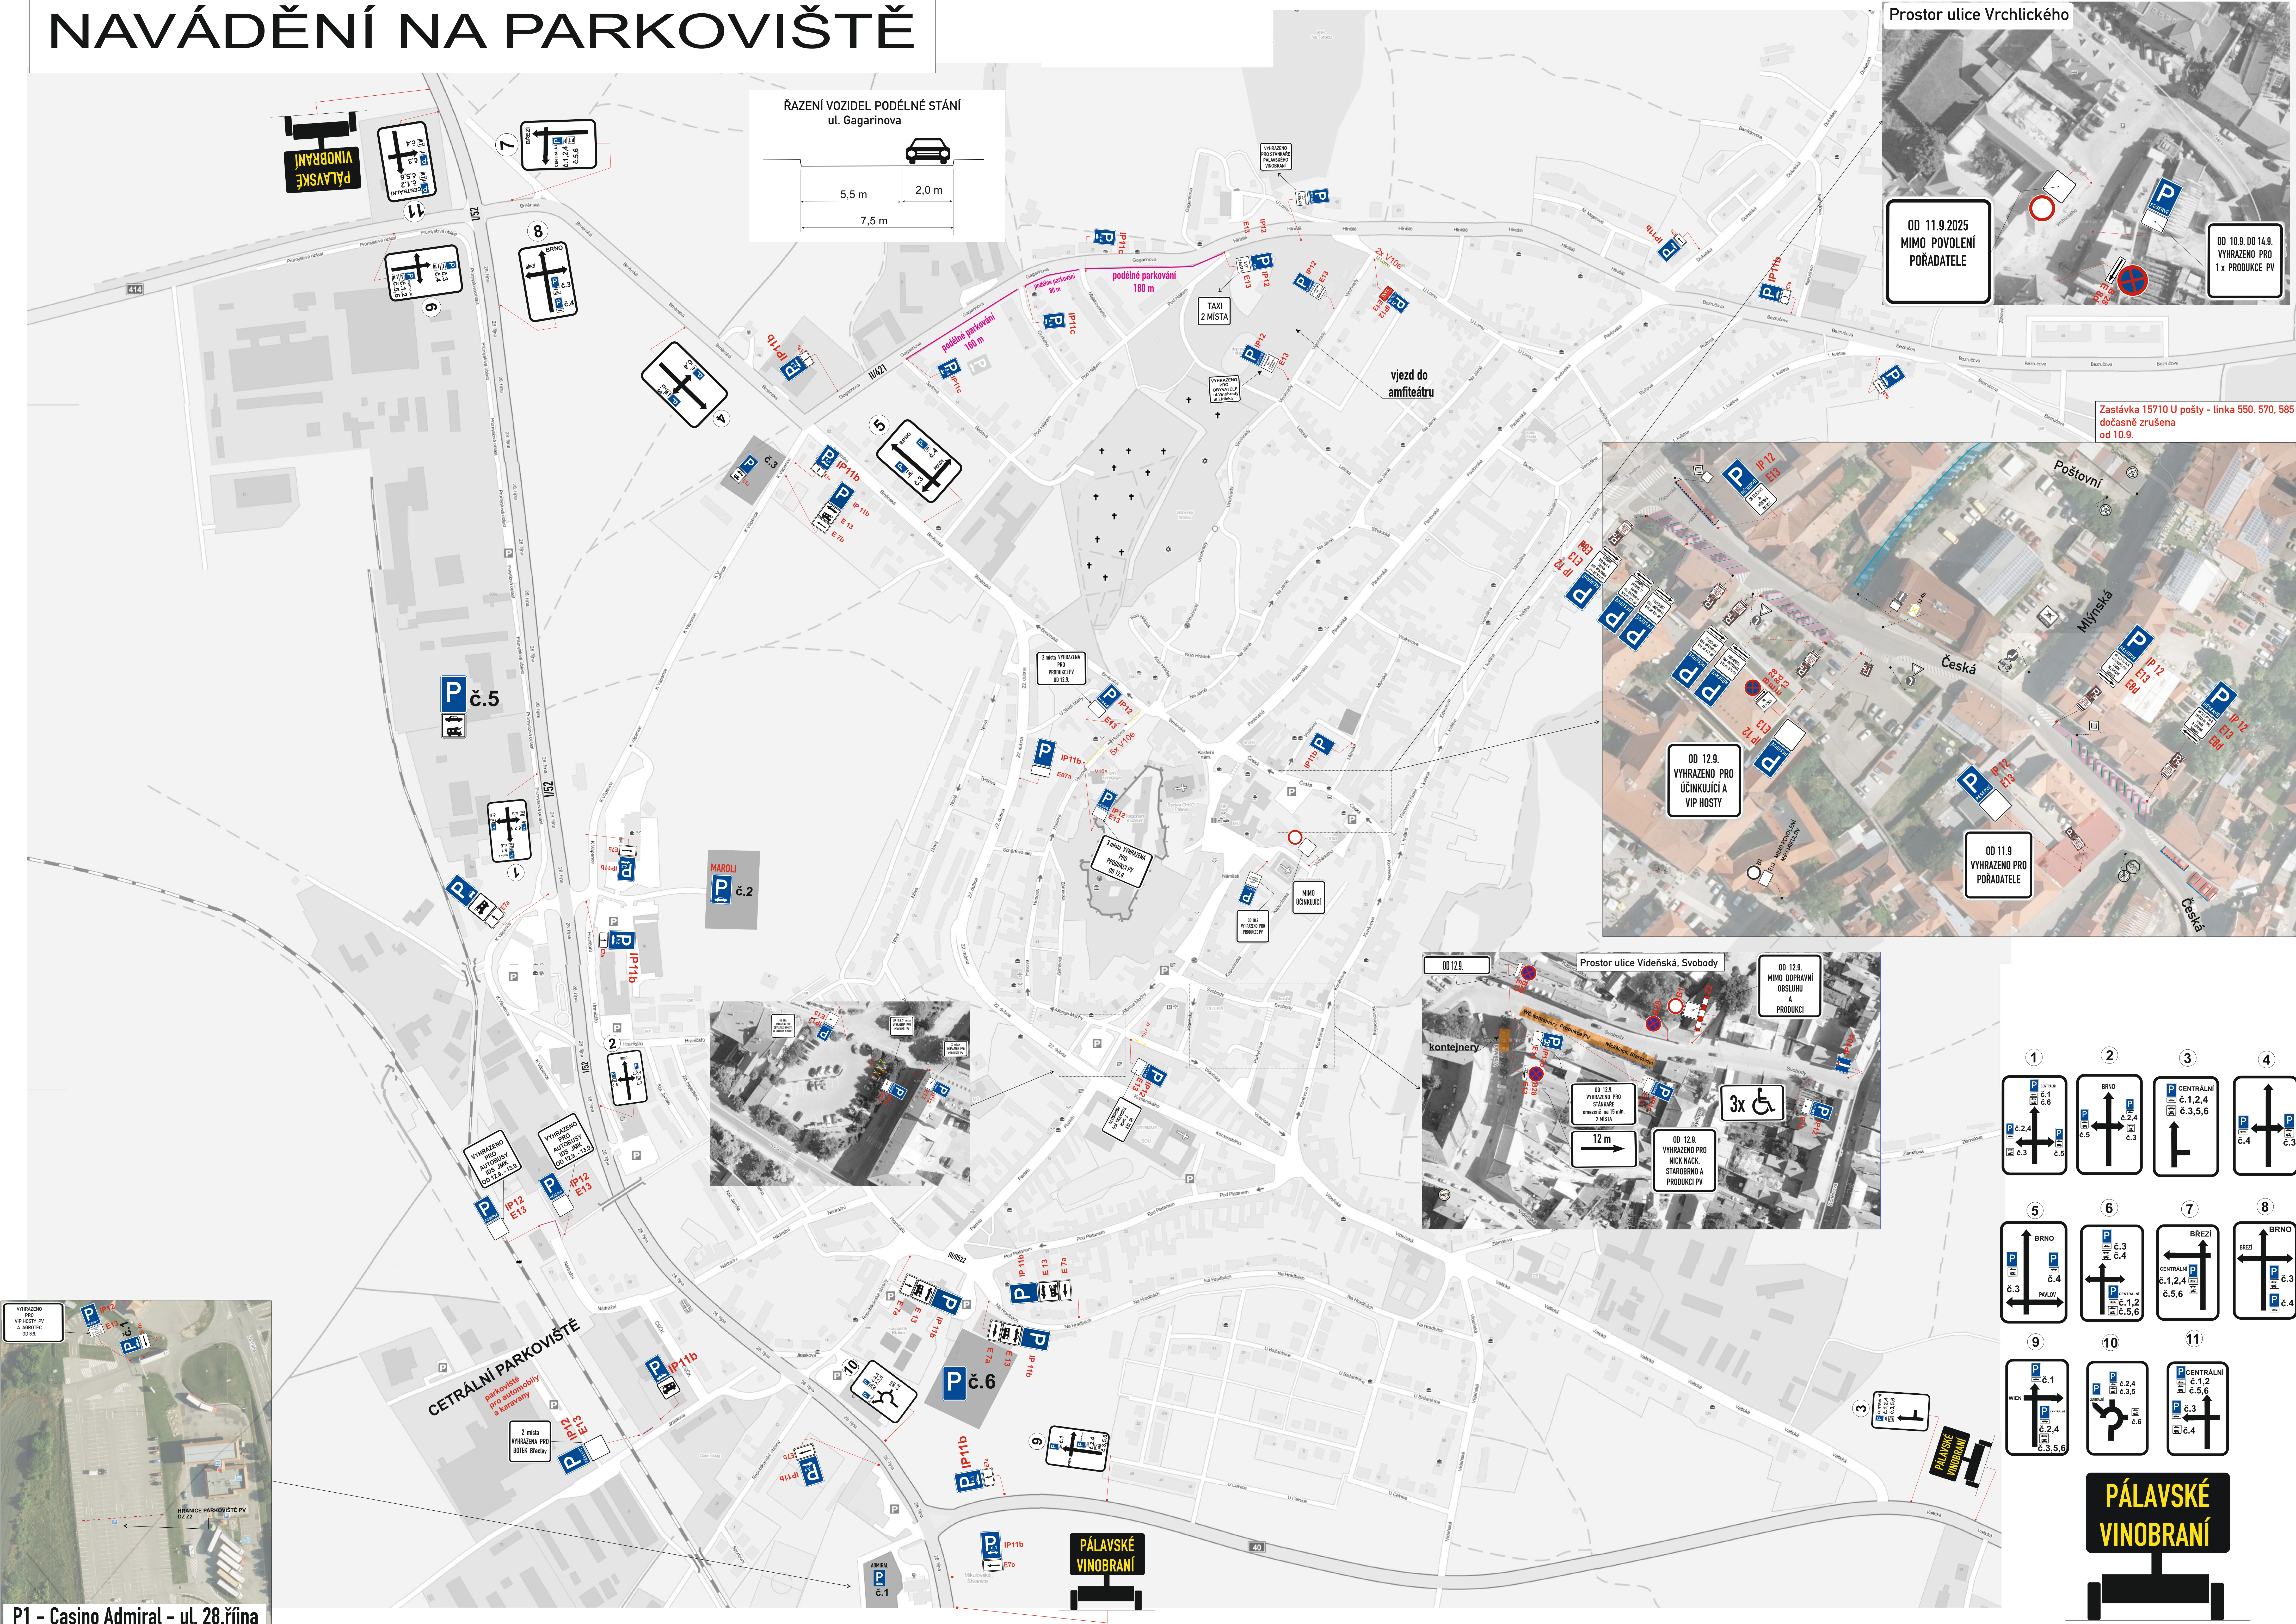


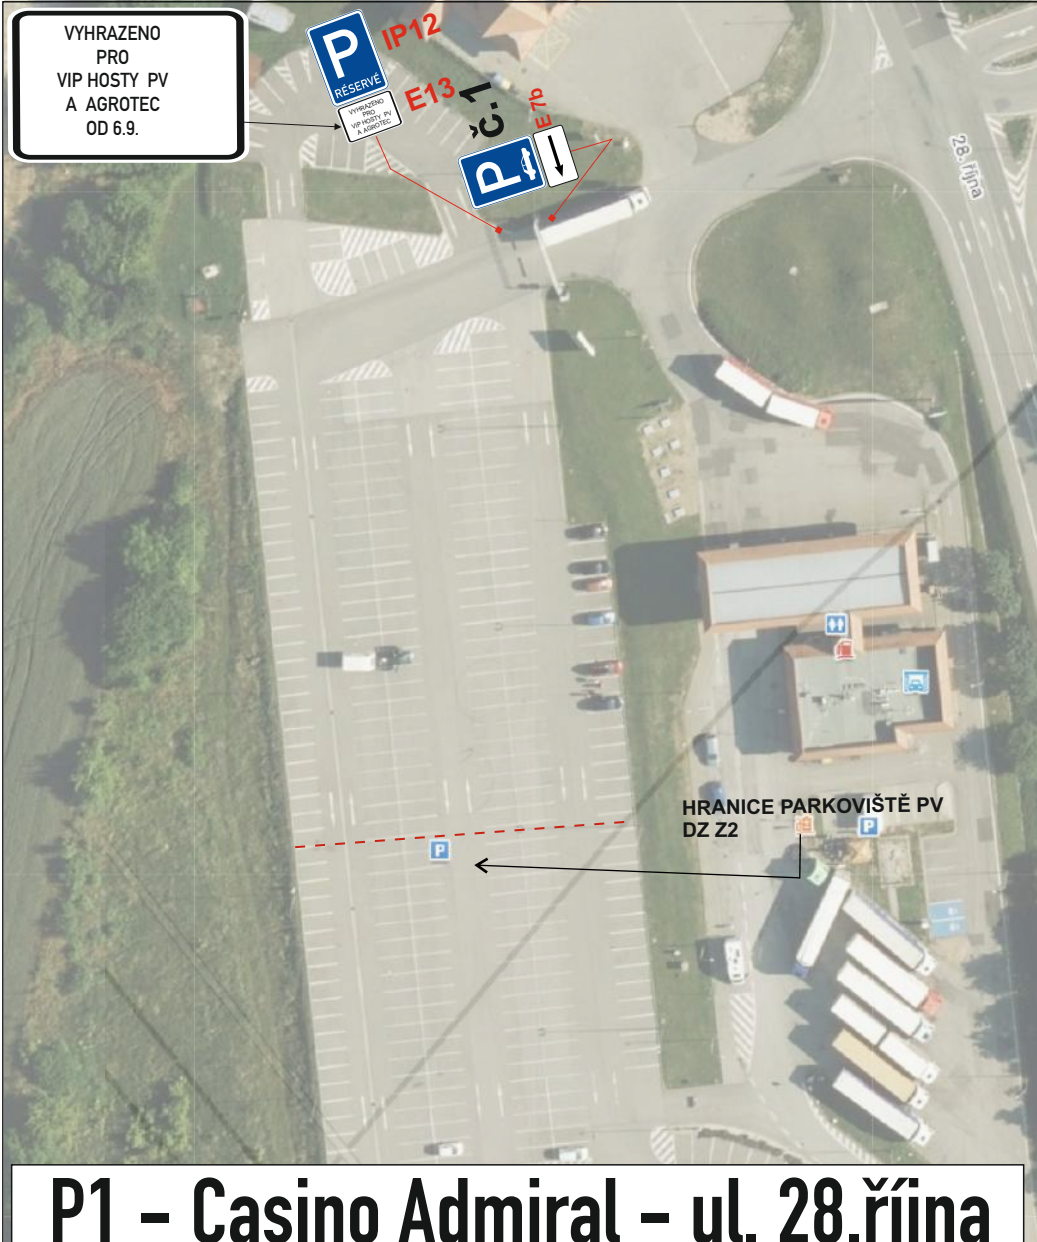

ZÁKAZY ZASTAVENÍ A SNÍŽENÍ RYCHLOSTI

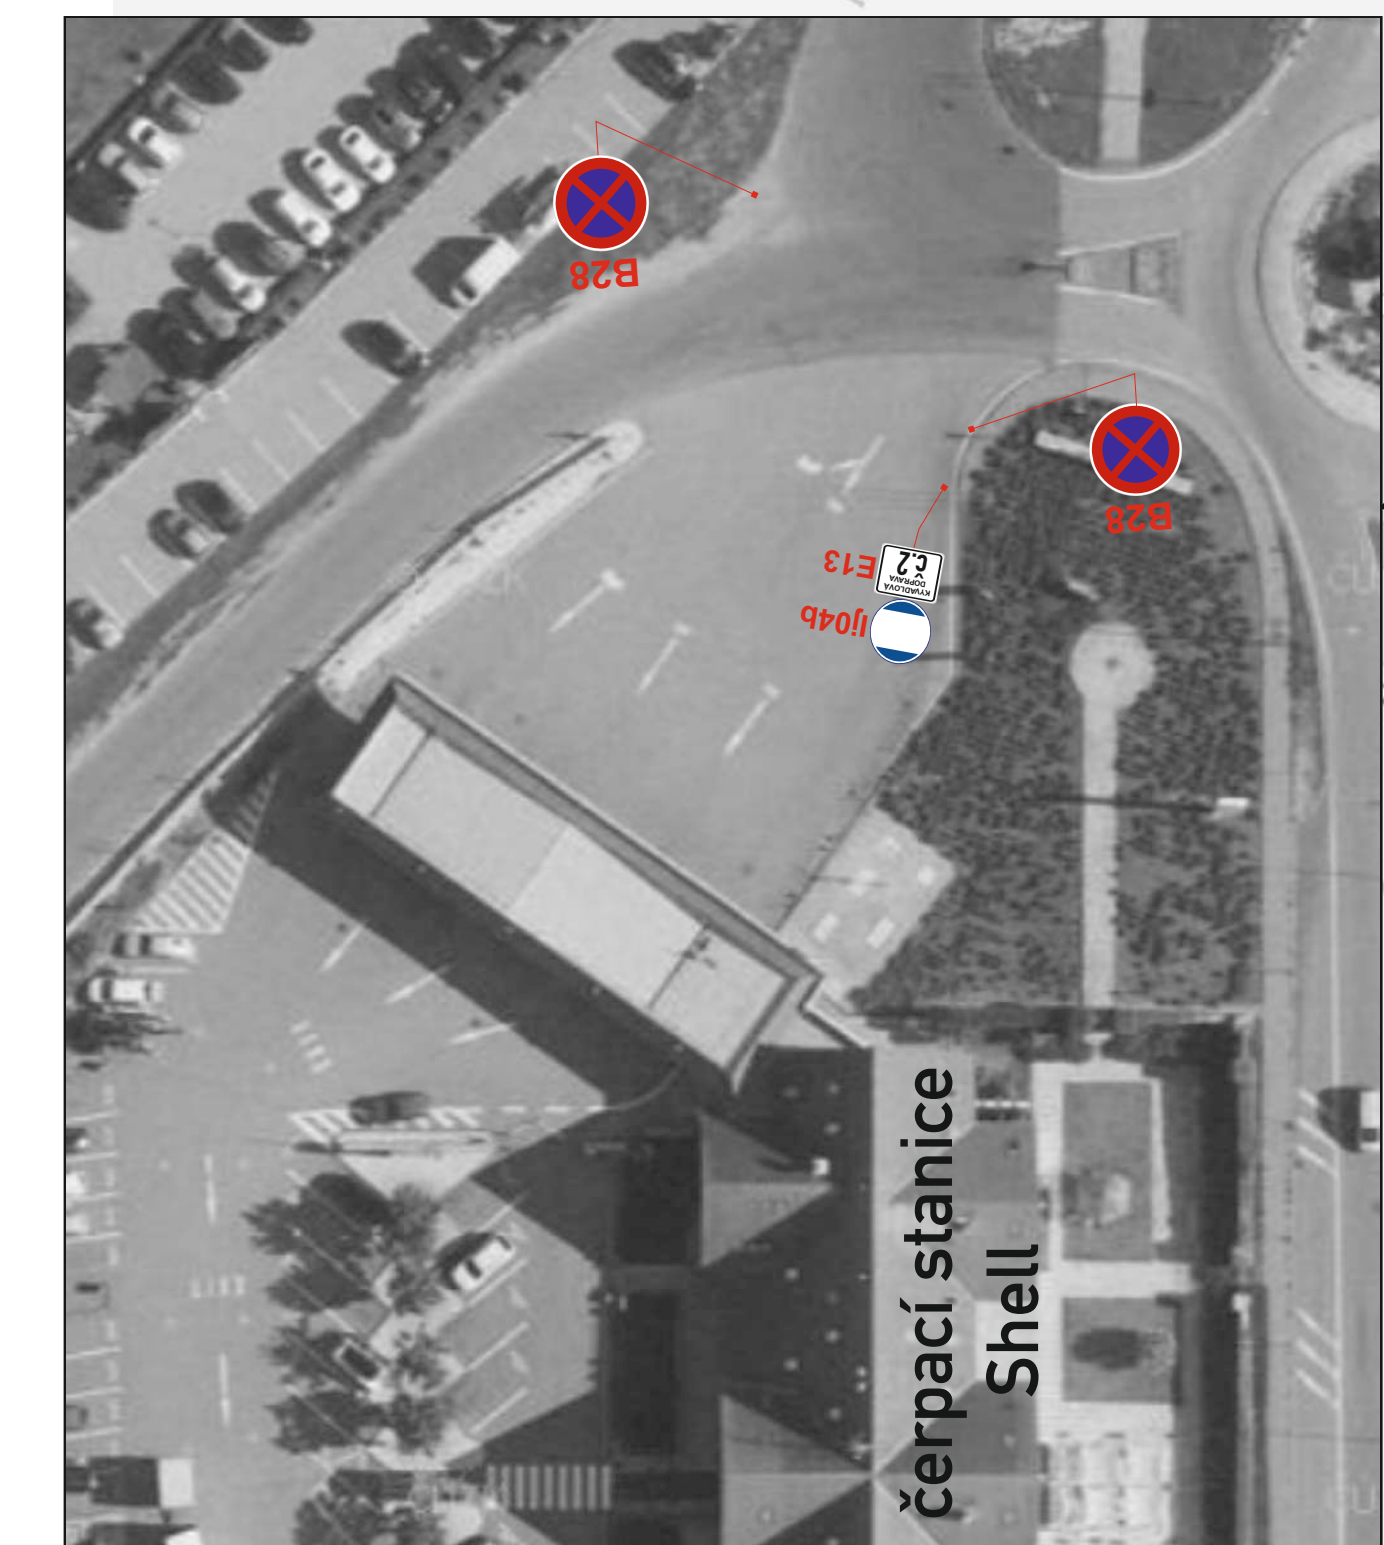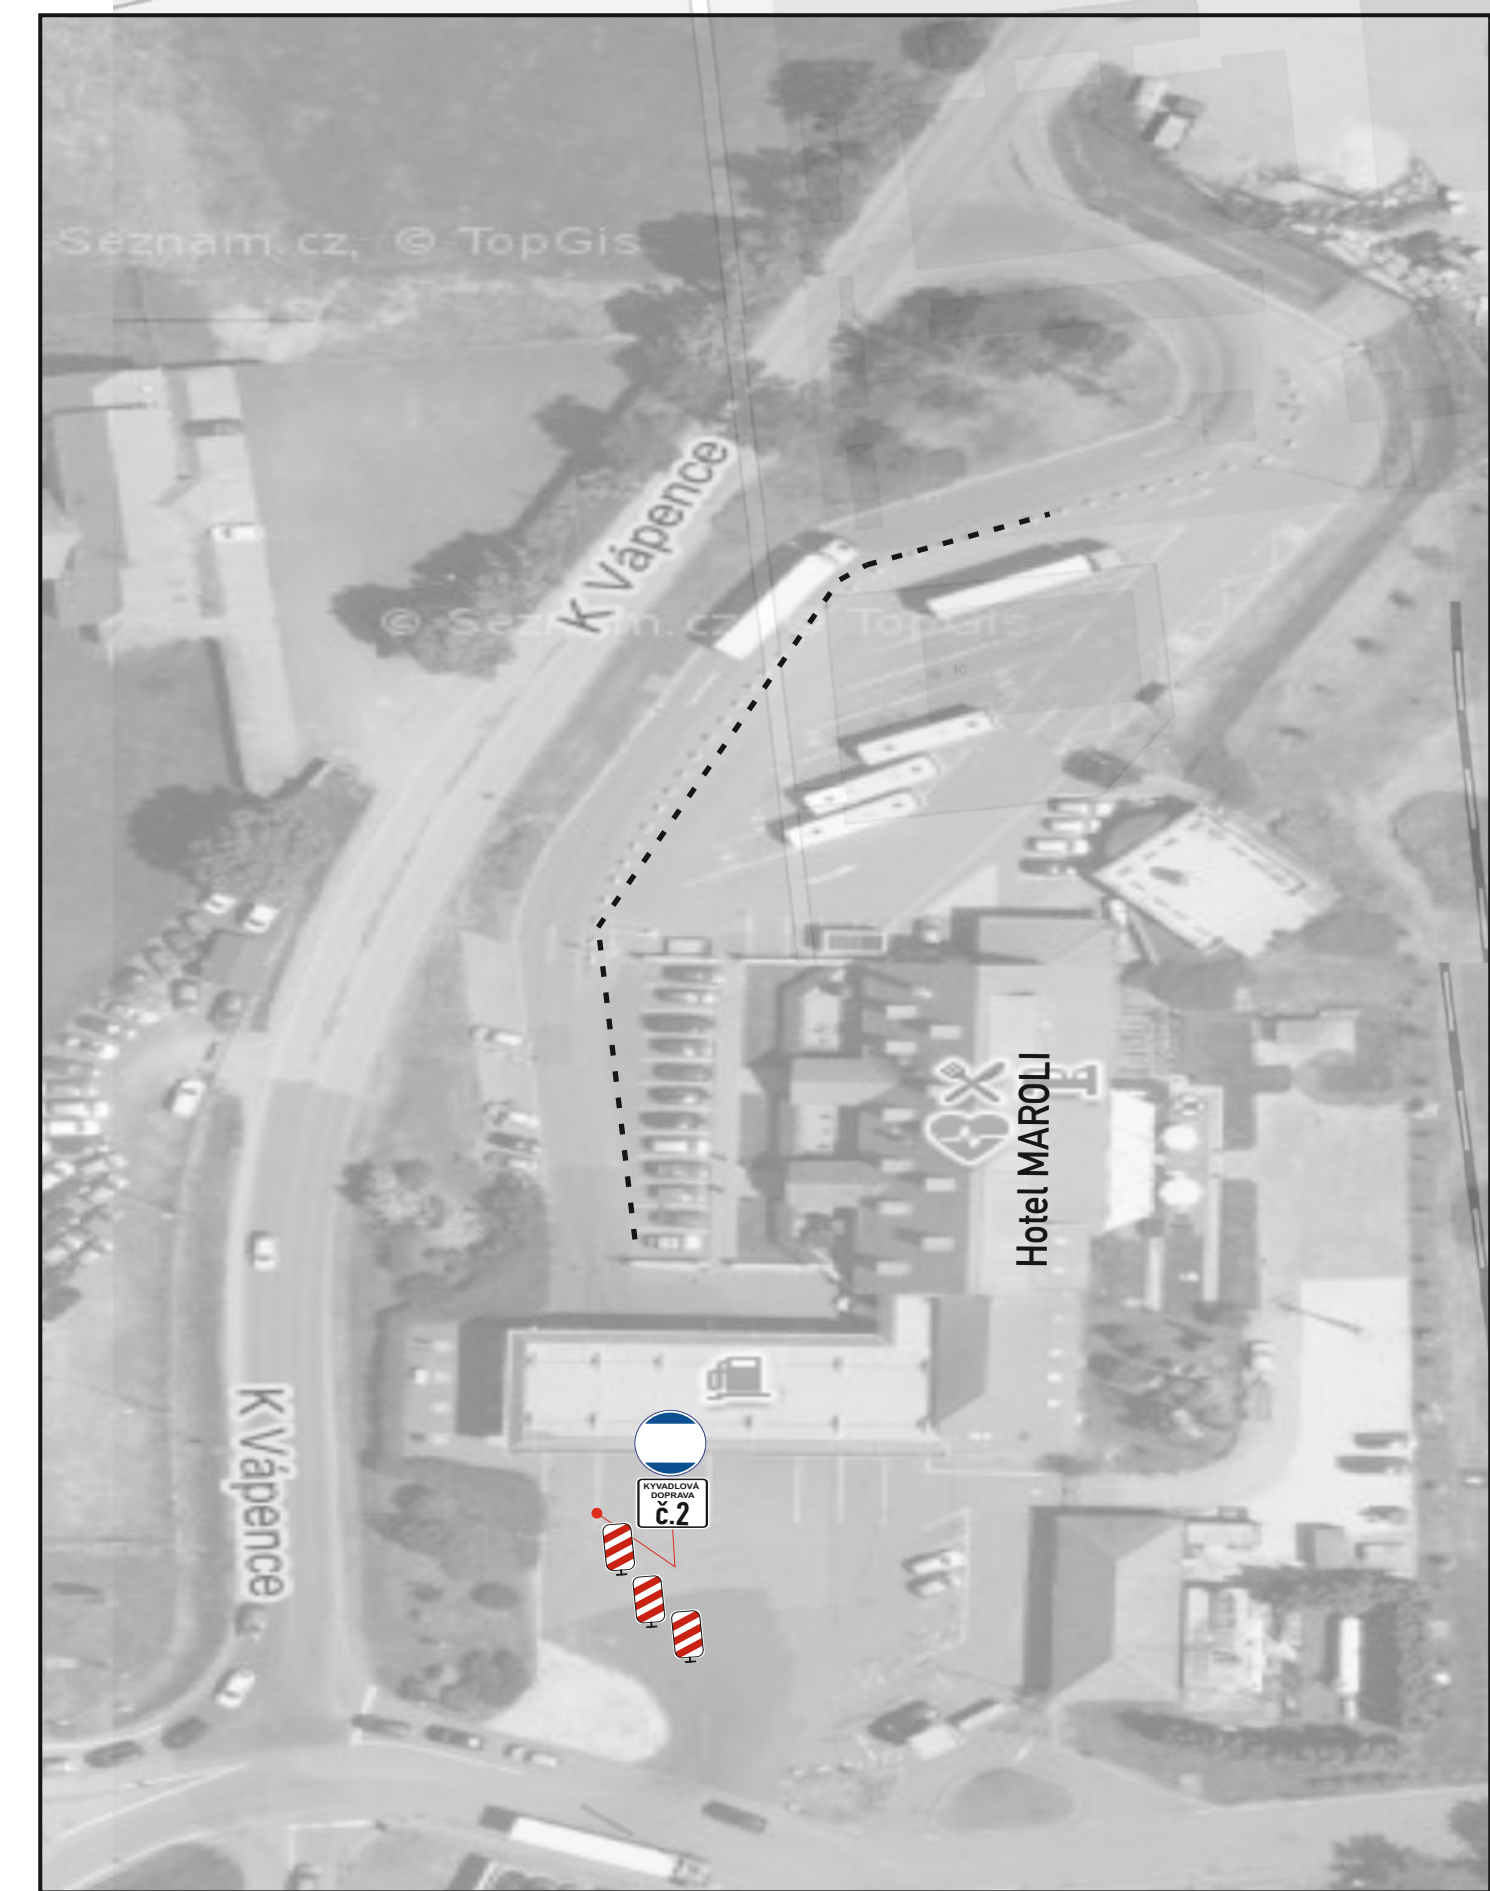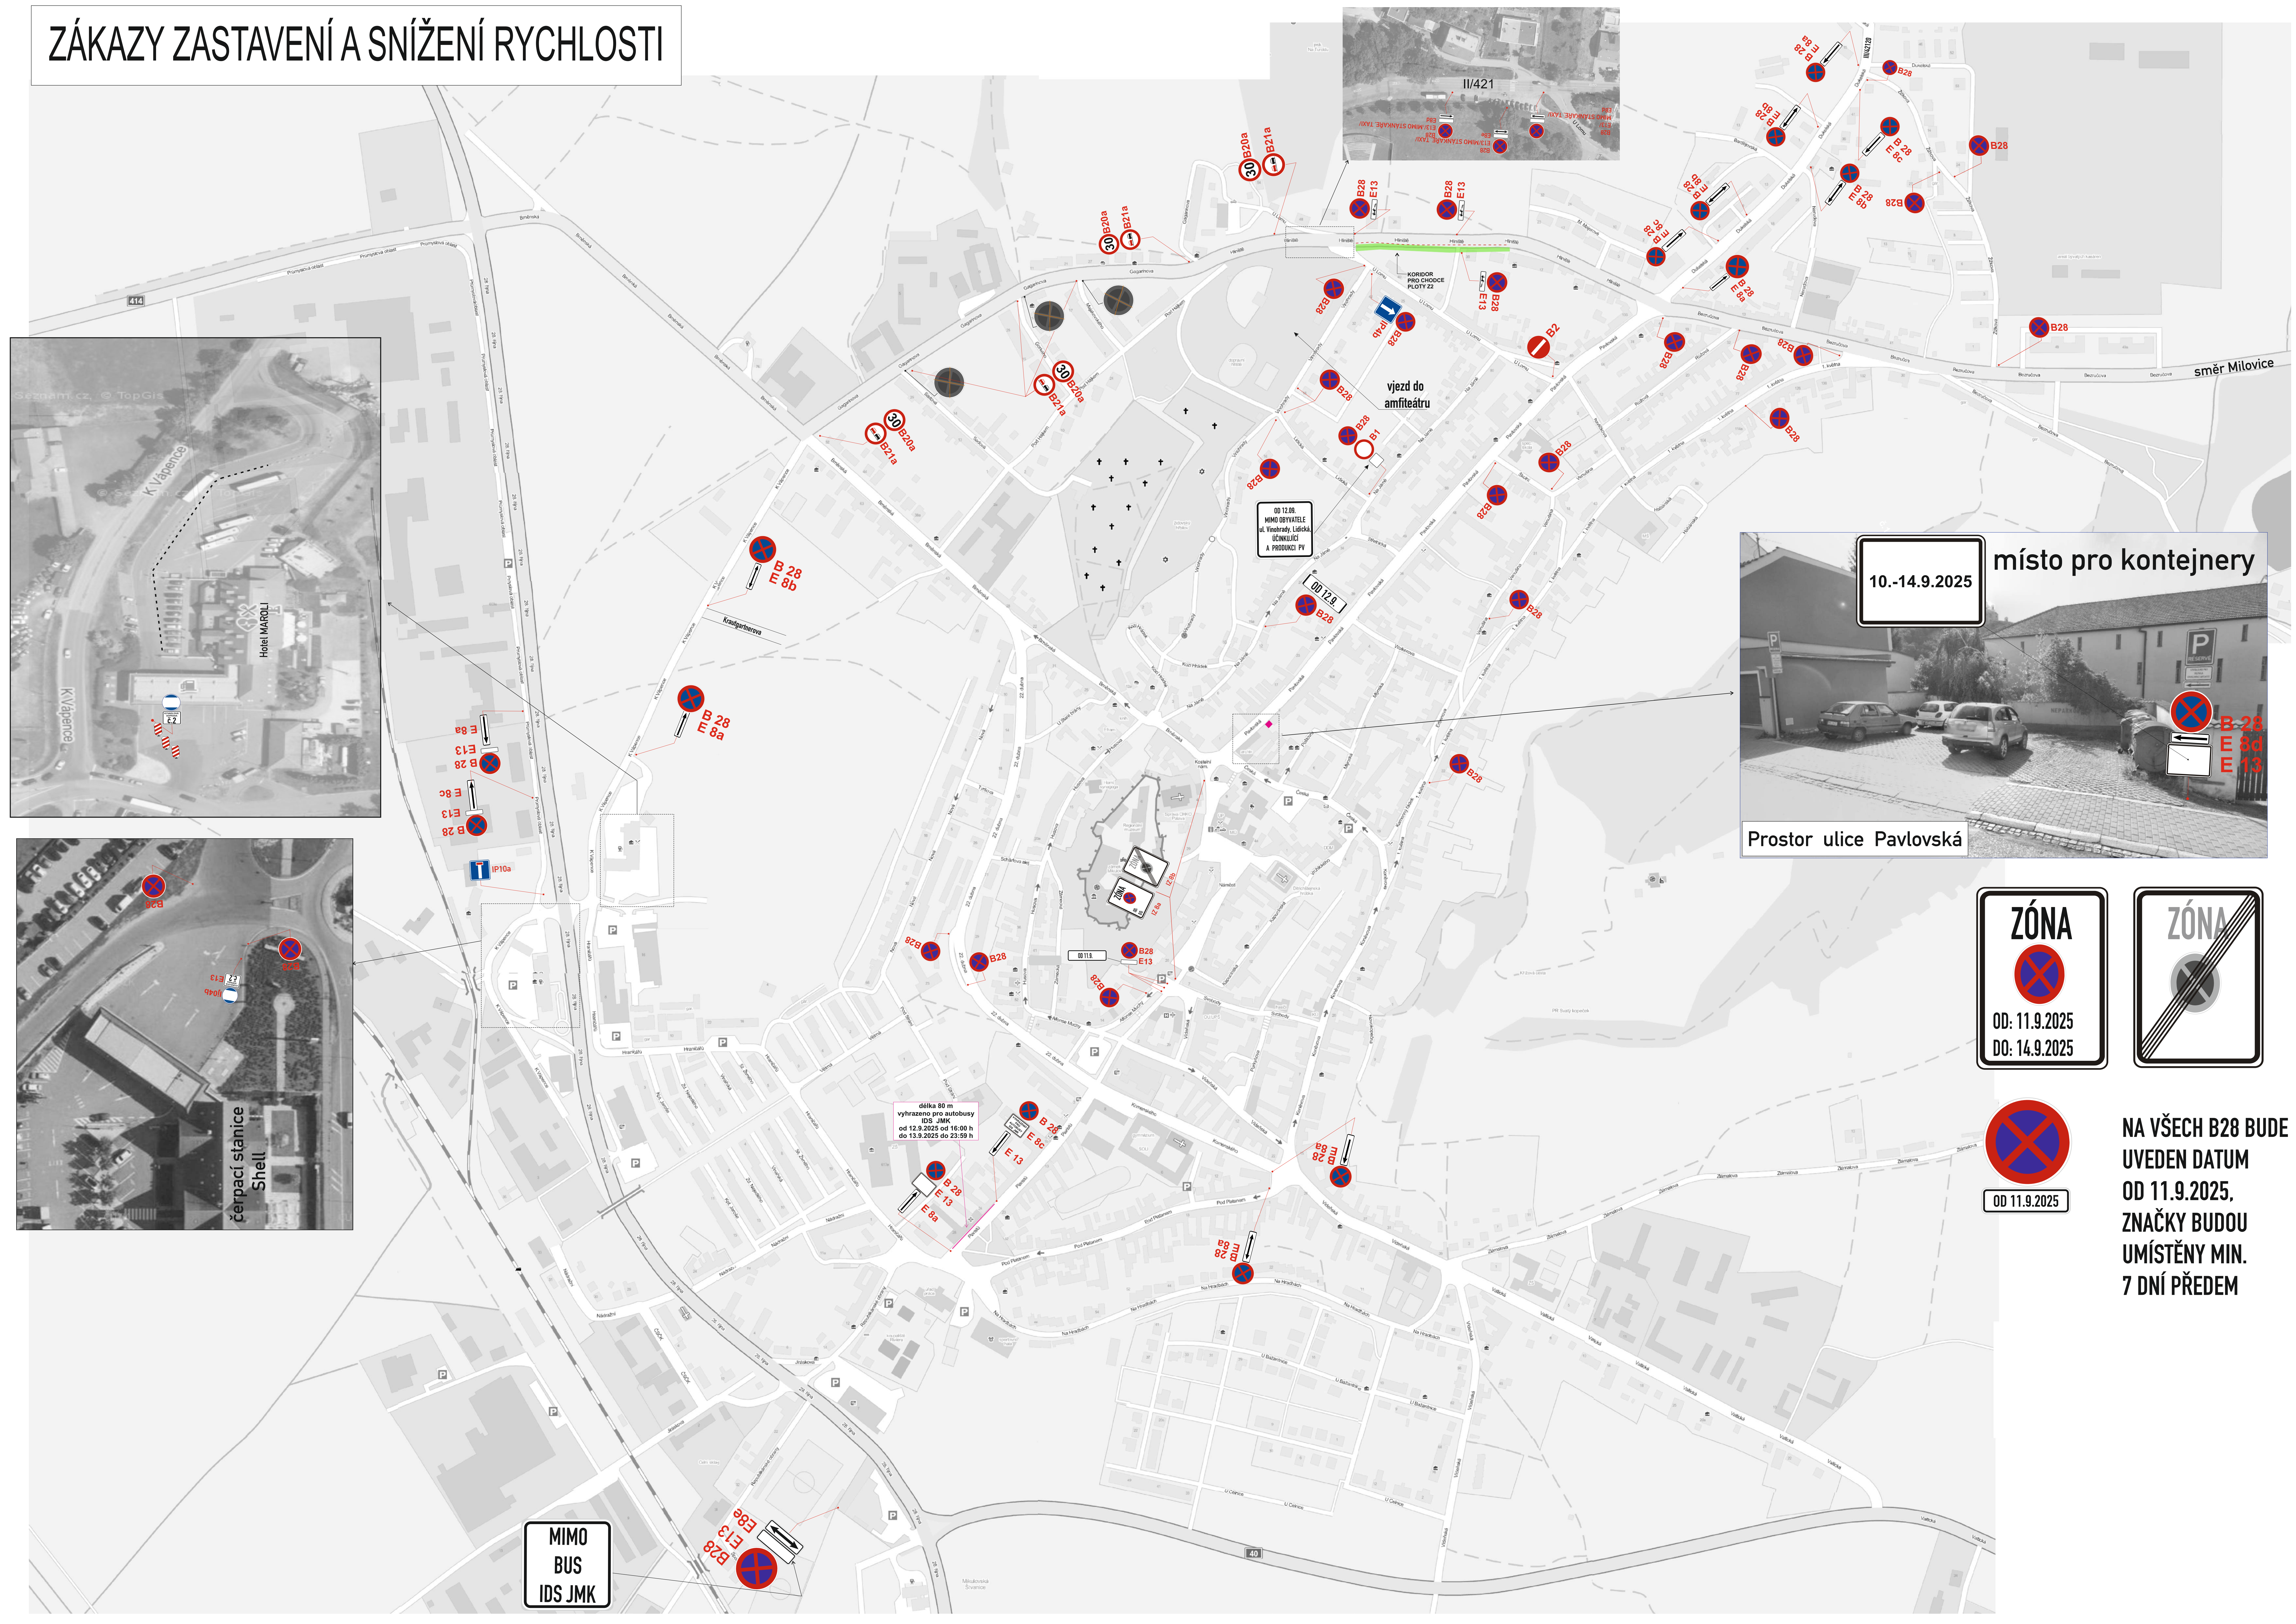

MIMO
BUS
IDS JMK

UZAVÍRKY A ZÁKAZY

