




6

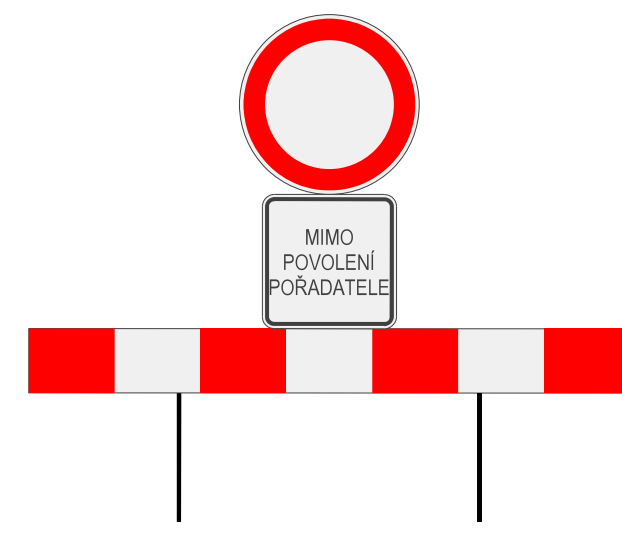

V omezení budou dopravu usměrňovat proškolení pracovníci pořadatele. Značka bude umístována pouze podle skutečných potřeb závodu.

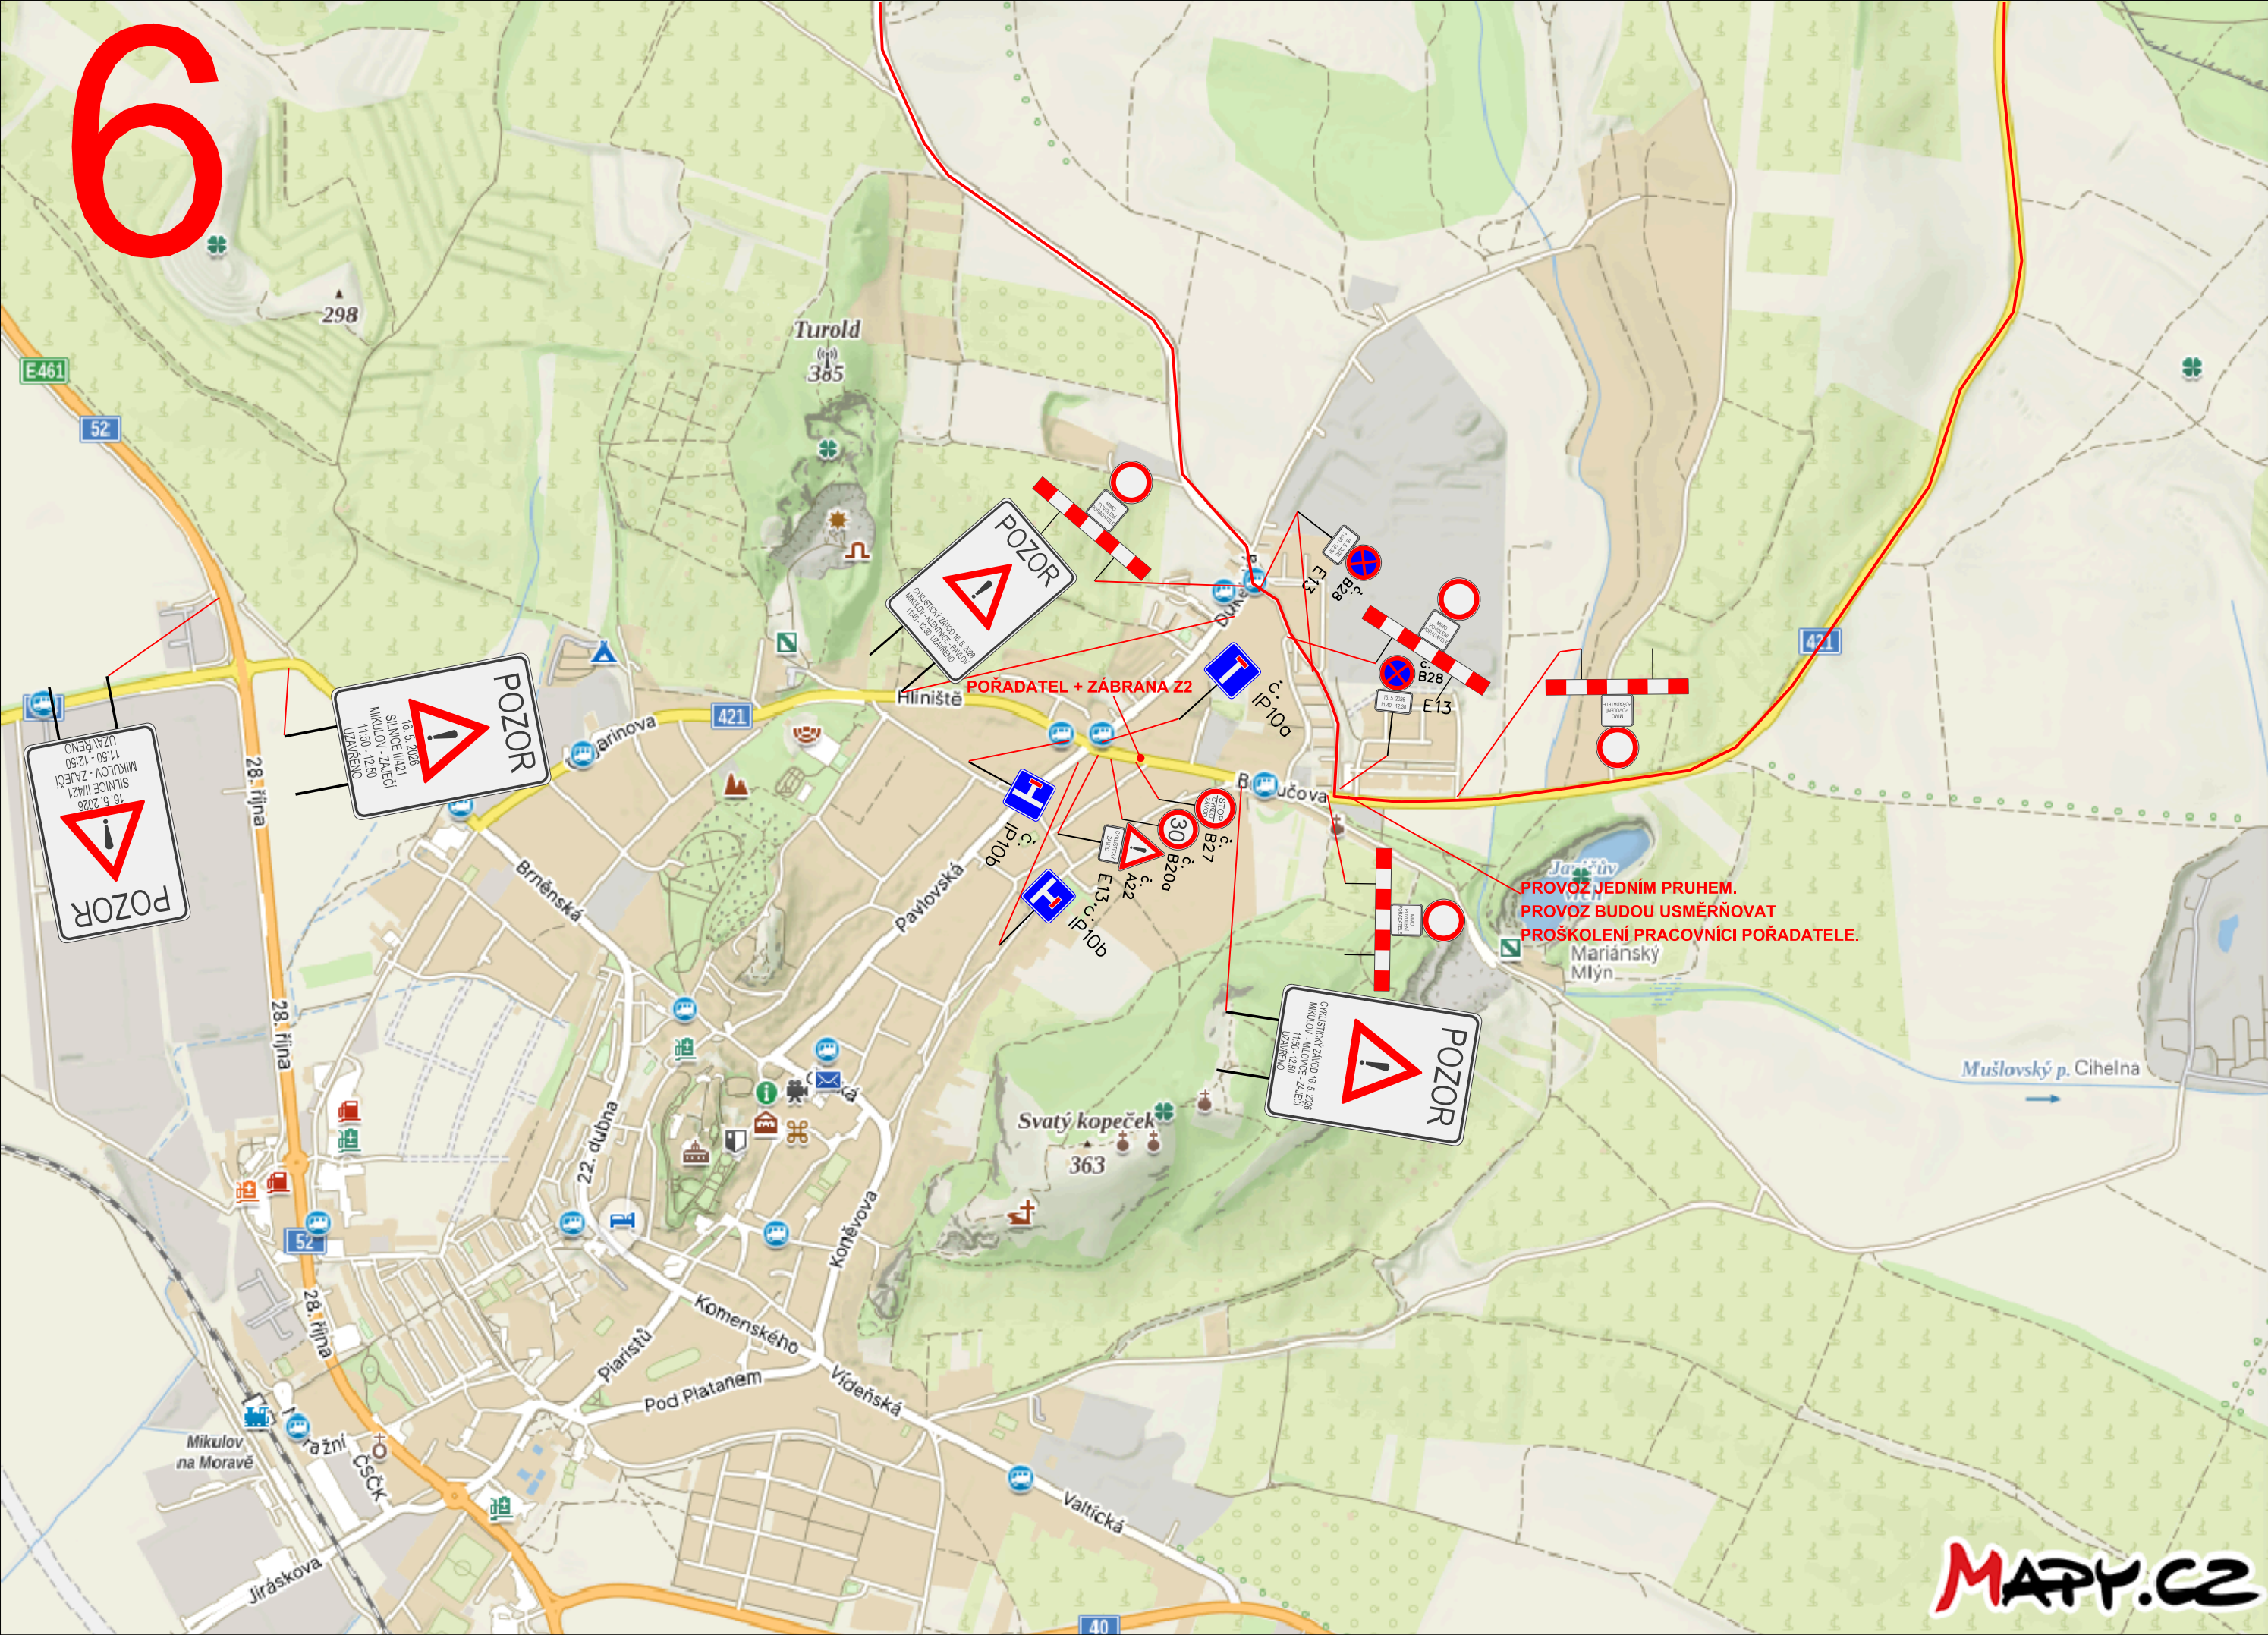

Umístění značky proběhne v den konání závodu.

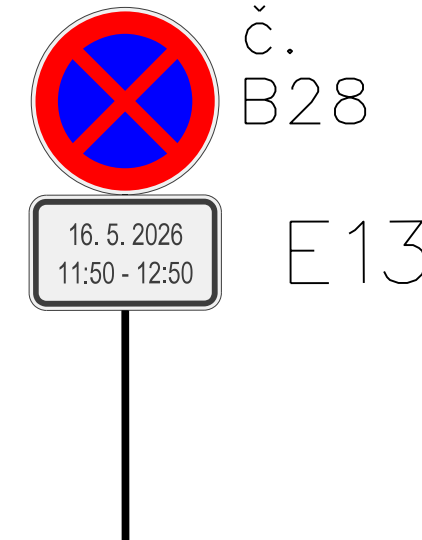

Umístění značky proběhne 7 dní před konáním závodu.



Umístění značky proběhne 7 dní před konáním závodu.

Název: Road Classics Pálava 2026
 Místo: Mikulov
 Termín: 16. 5. 2026 (11:00 - 18:00)
 Odpovědná osoba: Lubor Tesař, 608 400 013
 Zhotovitel stavby: Raul s.r.o.

Dopravní značení je navrženo dle TP 66.

Město Mikulov	Vypracoval:	 ViaDesign, s.r.o. Na Zahradách 16, 690 02 Břeclav Tel. 519 326 370 e-mail: viadesigne@viadesigne.eu
Road Classics Pálava 2026	Martin Skuhravý	

